
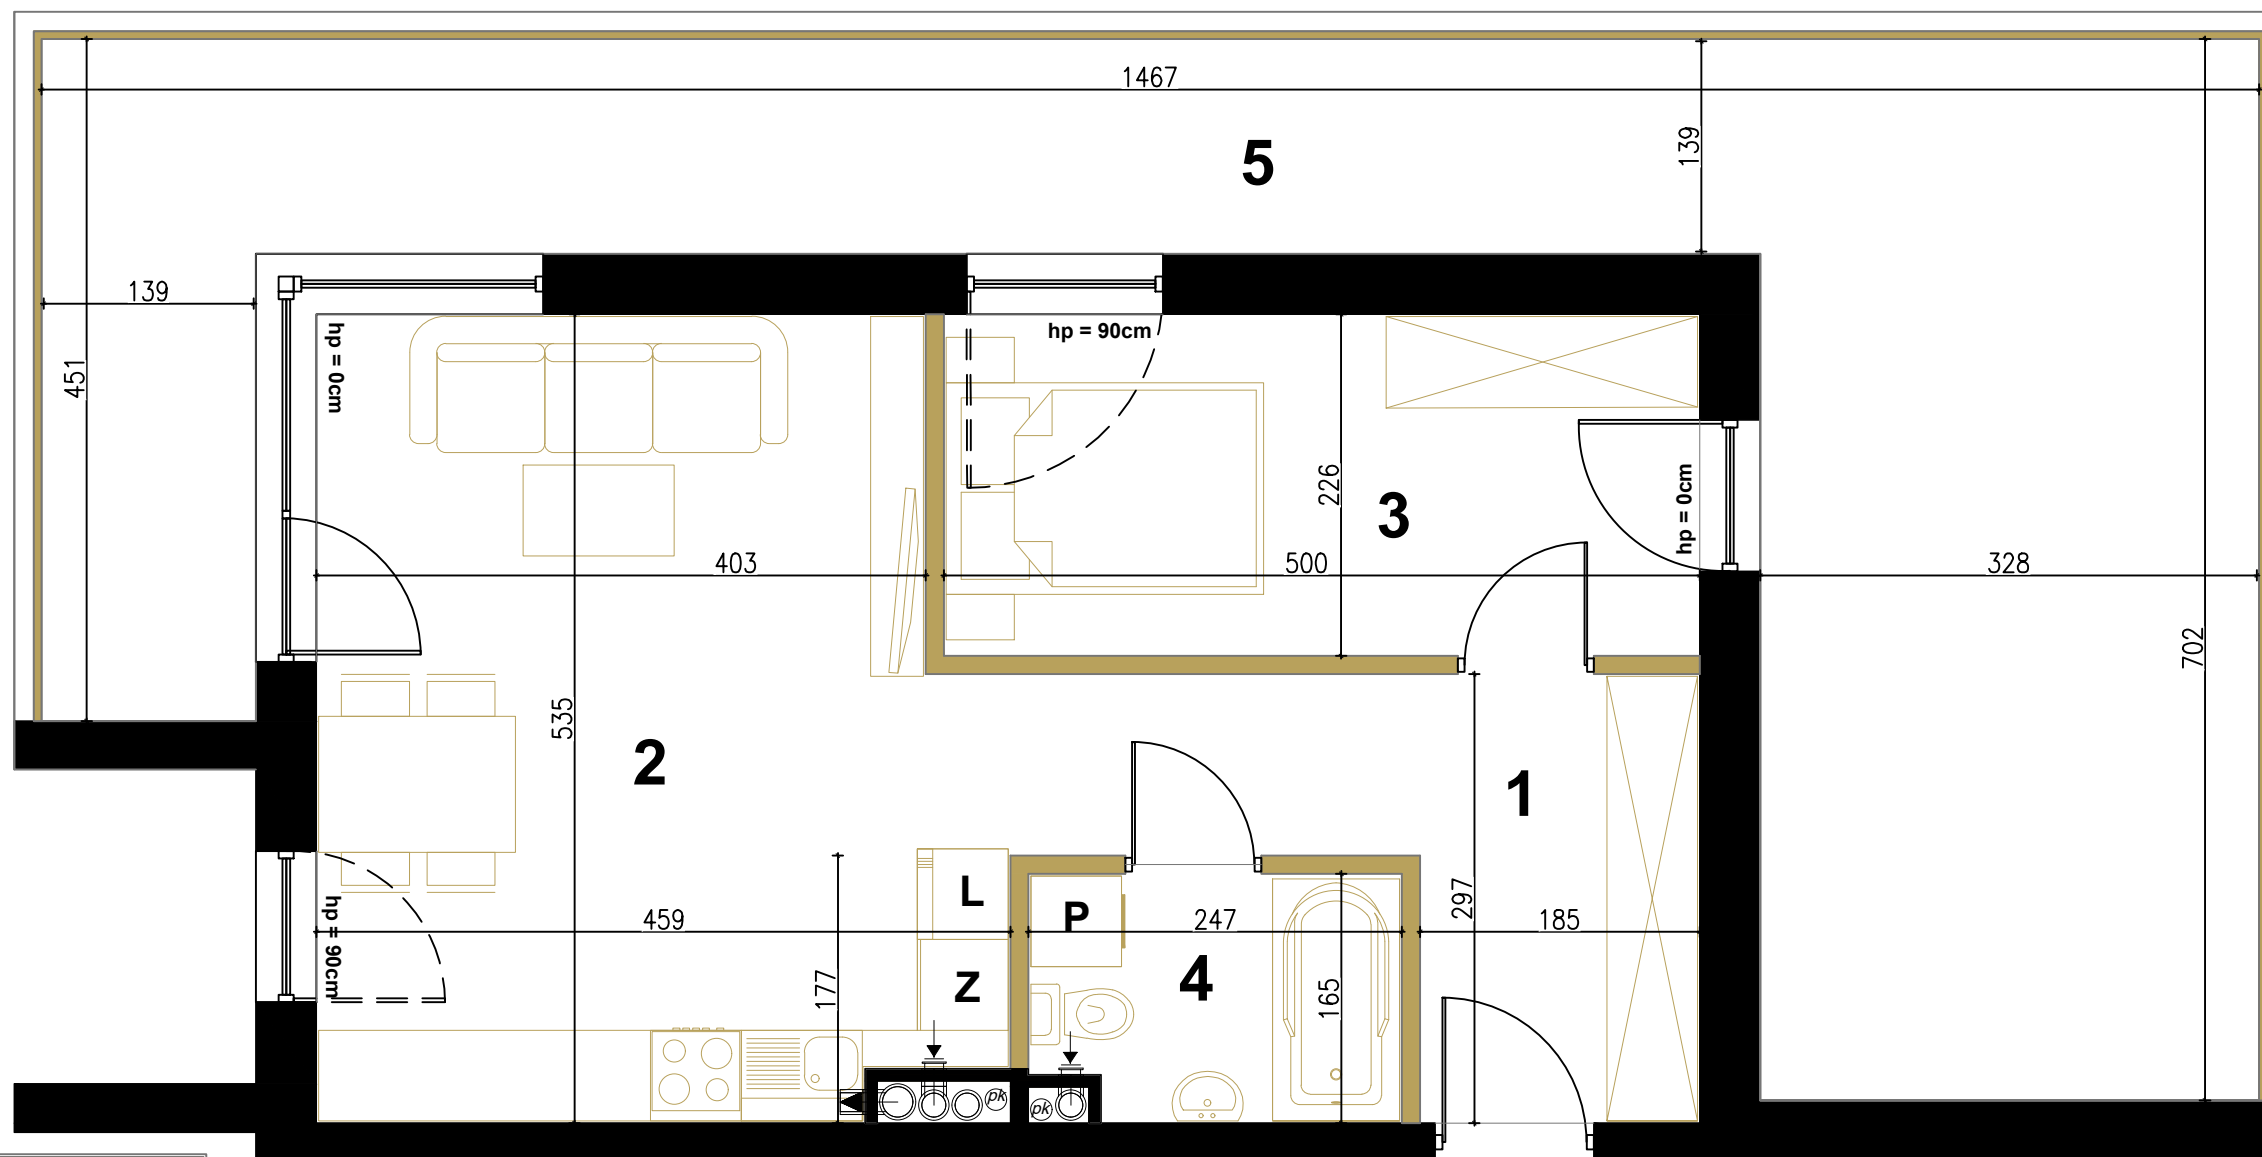


HOŻA 25

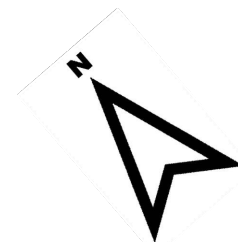

PIĘTRO 4 MIESZKANIE NR 27

POWIERZCHNIA - 46,02m²


1 KORYTARZ
POWIERZCHNIA - 8,56m²

2 SALON + ANEKS
POWIERZCHNIA - 22,58m²

3 POKÓJ
POWIERZCHNIA - 11,08m²

4 ŁAZIENKA
POWIERZCHNIA - 3,80m²

5 BALKON
POWIERZCHNIA - 43,70m²

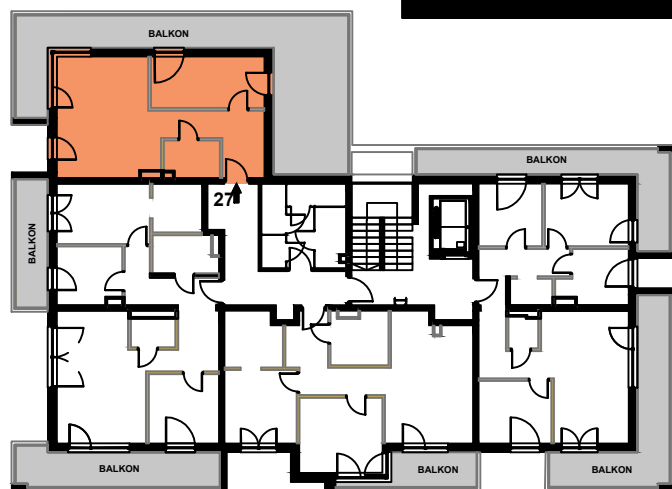

LEGENDA:



- ŚCIANA NOŚNA
- ŚCIANA DZIAŁOWA
(DO SWOBODNEJ ARANŻACJI
PO WSKAZANIU KUPUJĄCEGO)

SKALA 1:50

UWAGI:
 -POWIERZCHNIA DO ROZLICZENIA CENY OBLICZANA JEST WG NORMY PN-ISO 9836:2022-07,
 -POWIERZCHNIA UŻYTKOWA - POWIERZCHNIA LICZONA ZGODNIE Z ZAPROJEKTOWANĄ ARANŻACJĄ MIESZKANIA,
 -MEBLE, DRZWI WEWNĄTRZLOKALOWE ORAZ URZĄDZENIA NIE WCHODZĄ W SKŁAD STANDARDU DEWELOPERSKIEGO,
 -ARANŻACJA POMIESZCZEŃ JEST PRZYKŁADOWA,
 -USYTUOWANIE OKIEN I ŚCIAN DZIAŁOWYCH MOGĄ ULEC ZMIANOM W TRAKCIE REALIZACJI,
 -RYSUNEK NIE STANOWI OFERTY HANDLOWEJ, JEST ELEMENTEM POGLĄDOWYM,
 -POWIERZCHNIE POMIESZCZEŃ PODANO W STANIE WYKOŃCZONYM,
 -WYMIARY POMIESZCZEŃ PODANO DO STANU SUROWEGO ŚCIAN.

ELSTUK & SOLO inwest sp. z o.o.
 ŁÓDZKA 282A, 25-655 KIELCE
 Tel.: + 48 785 500 200
 biuro@elstuksolo.pl

HOŻA 25

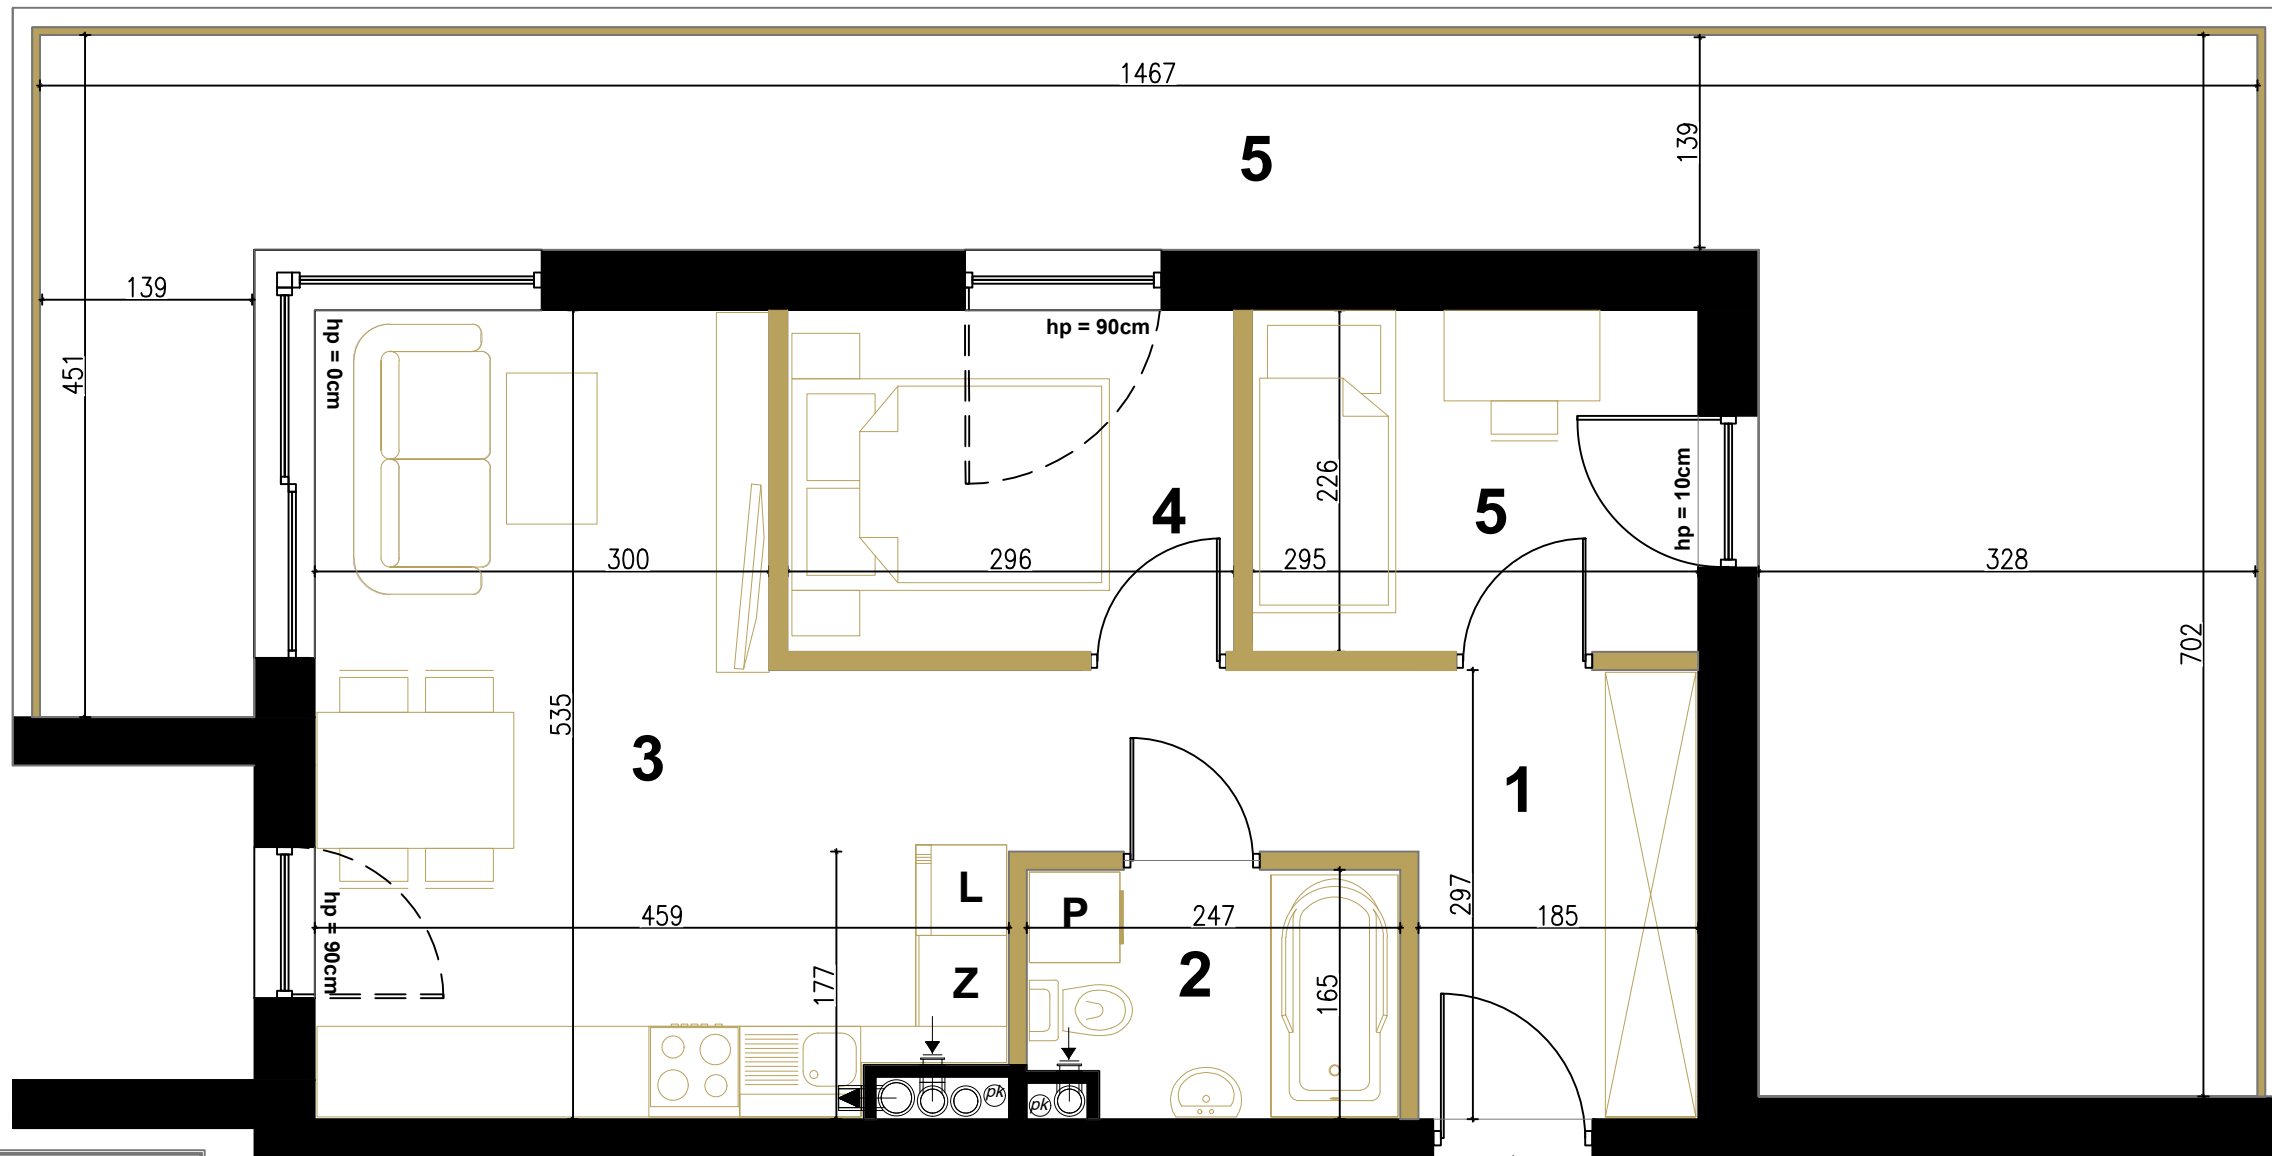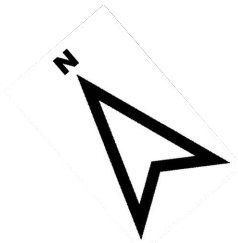

PIĘTRO 4 MIESZKANIE NR 27

POWIERZCHNIA - 45,47m²

1 KORYTARZ
POWIERZCHNIA - 9,43m²


2 ŁAZIENKA
POWIERZCHNIA - 3,80m²

3 SALON+ANEKS
POWIERZCHNIA - 19,20m²

4 POKÓJ
POWIERZCHNIA - 6,52m²

5 POKÓJ
POWIERZCHNIA - 6,52m²

6 BALKON
POWIERZCHNIA - 43,70m²

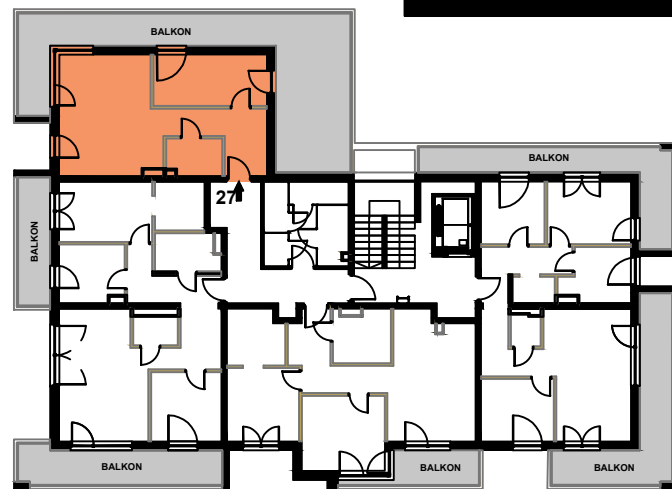


LEGENDA:

-  ŚCIANA NOŚNA
-  ŚCIANA DZIAŁOWA

(DO SWOBODNEJ ARANŻACJI
PO WSKAZANIU KUPUJĄCEGO)

SKALA 1:50





ELSTUK & SOLO inwest sp. z o.o.
ŁÓDZKA 282A, 25-655 KIELCE
Tel.: + 48 785 500 200
biuro@elstuksolo.pl

UWAGI:

- POWIERZCHNIA DO ROZLICZENIA CENY OBLICZANA JEST WG NORMY PN-ISO 9836:2022-07,
- POWIERZCHNIA UŻYTKOWA - POWIERZCHNIA LICZONA ZGODNIE Z ZAPROJEKTOWANĄ ARANŻACJĄ MIESZKANIA,
- MEBLE, DRZWI WEWNĄTRZLOKALOWE ORAZ URZĄDZENIA NIE WCHODZĄ W SKŁAD STANDARDU DEWELOPERSKIEGO,
- ARANŻACJA POMIESZCZEŃ JEST PRZYKŁADOWA,
- USYTUOWANIE OKIEN I ŚCIAN DZIAŁOWYCH MOGĄ ULEC ZMIANOM W TRAKCIE REALIZACJI,
- RYSUNEK NIE STANOWI OFERTY HANDLOWEJ, JEST ELEMENTEM POGLĄDOWYM,
- POWIERZCHNIE POMIESZCZEŃ PODANO W STANIE WYKOŃCZONYM,
- WYMIARY POMIESZCZEŃ PODANO DO STANU SUROWEGO ŚCIAN.

HOŻA 25

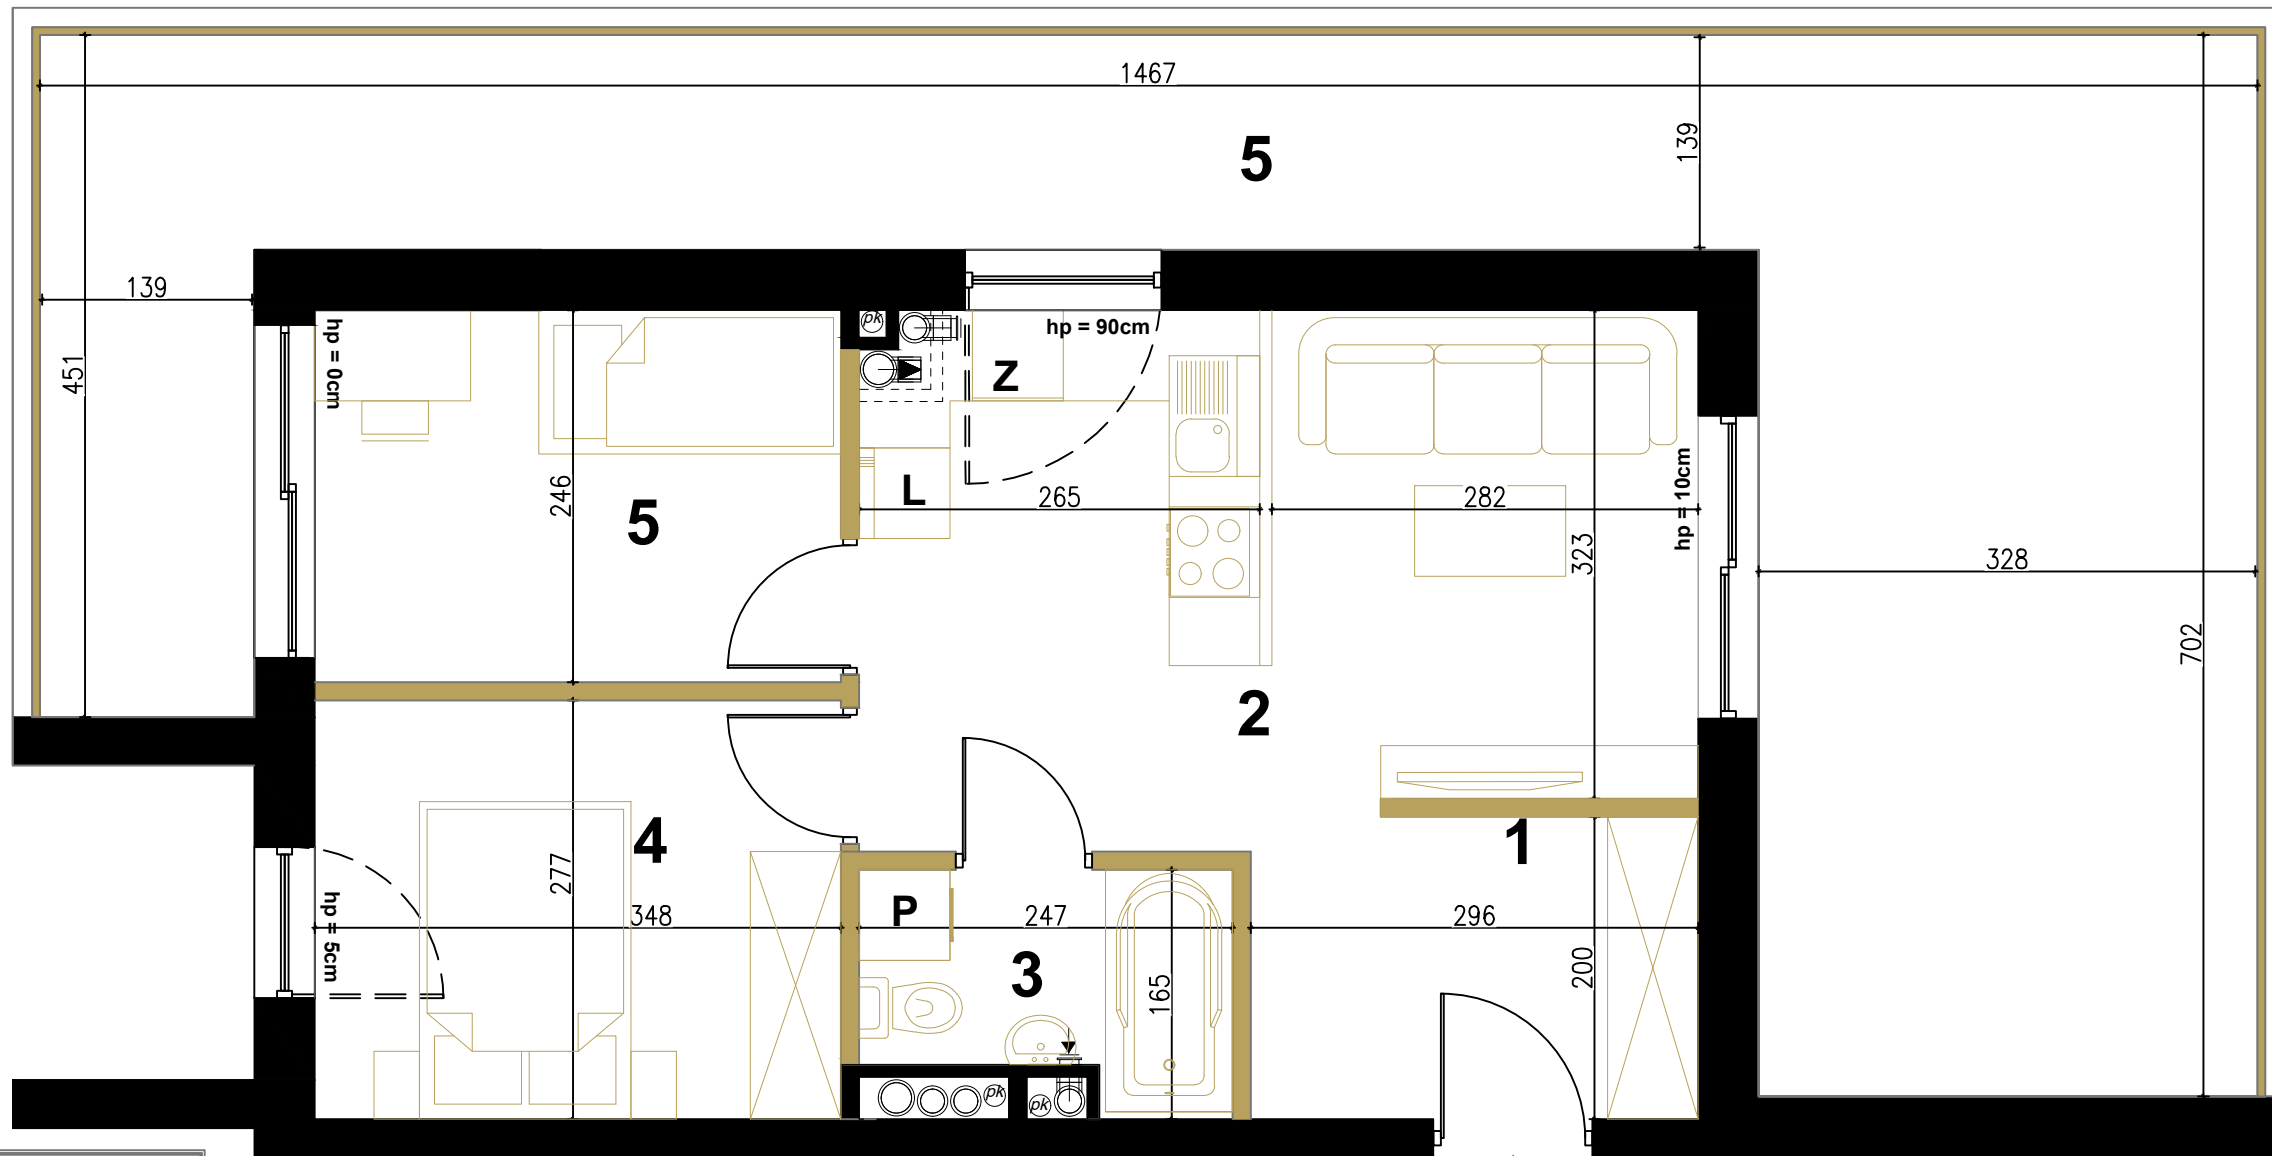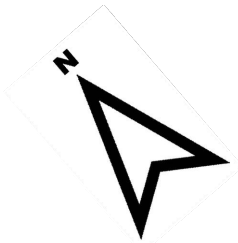

PIĘTRO 4 MIESZKANIE NR 27

POWIERZCHNIA - 45,53m²

1 KORYTARZ
POWIERZCHNIA - 5,77m²


2 SALON + ANEKS
POWIERZCHNIA - 18,60m²

3 ŁAZIENKA
POWIERZCHNIA - 3,38m²

4 POKÓJ
POWIERZCHNIA - 9,45m²

5 POKÓJ
POWIERZCHNIA - 8,33m²

6 BALKON
POWIERZCHNIA - 43,70m²

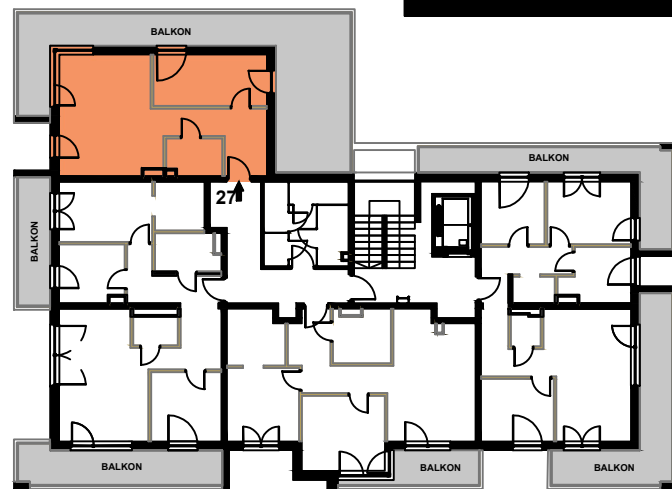

LEGENDA:

- ŚCIANA NOŚNA
- ŚCIANA DZIAŁOWA
(DO SWOBODNEJ ARANŻACJI
PO WSKAZANIU KUPUJĄCEGO)

SKALA 1:50

ELSTUK & SOLO inwest sp. z o.o.
ŁÓDZKA 282A, 25-655 KIELCE
Tel.: + 48 785 500 200
biuro@elstuksolo.pl

UWAGI:
-POWIERZCHNIA DO ROZLICZENIA CENY OBLICZANA JEST WG NORMY PN-ISO 9836:2022-07,
-POWIERZCHNIA UŻYTKOWA - POWIERZCHNIA LICZONA ZGODNIE Z ZAPROJEKTOWANĄ ARANŻACJĄ MIESZKANIA,
-MEBLE, DRZWI WEWNĄTRZLOKALOWE ORAZ URZĄDZENIA NIE WCHODZĄ W SKŁAD STANDARDU DEWELOPERSKIEGO,
-ARANŻACJA POMIESZCZEŃ JEST PRZYKŁADOWA,
-USYTUOWANIE OKIEN I ŚCIAN DZIAŁOWYCH MOGĄ ULEC ZMIANOM W TRAKCIE REALIZACJI,
-RYSUNEK NIE STANOWI OFERTY HANDLOWEJ, JEST ELEMENTEM POGŁĄDOWYM,
-POWIERZCHNIE POMIESZCZEŃ PODANO W STANIE WYKOŃCZONYM,
-WYMIARY POMIESZCZEŃ PODANO DO STANU SUROWEGO ŚCIAN.