



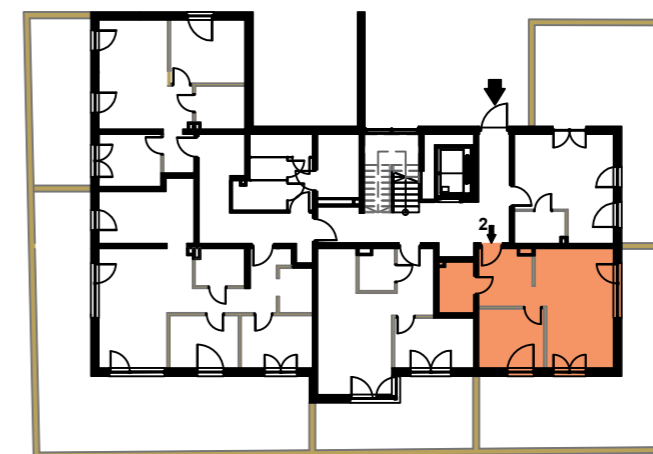

ELSTUK SOLO

HOŻA 25

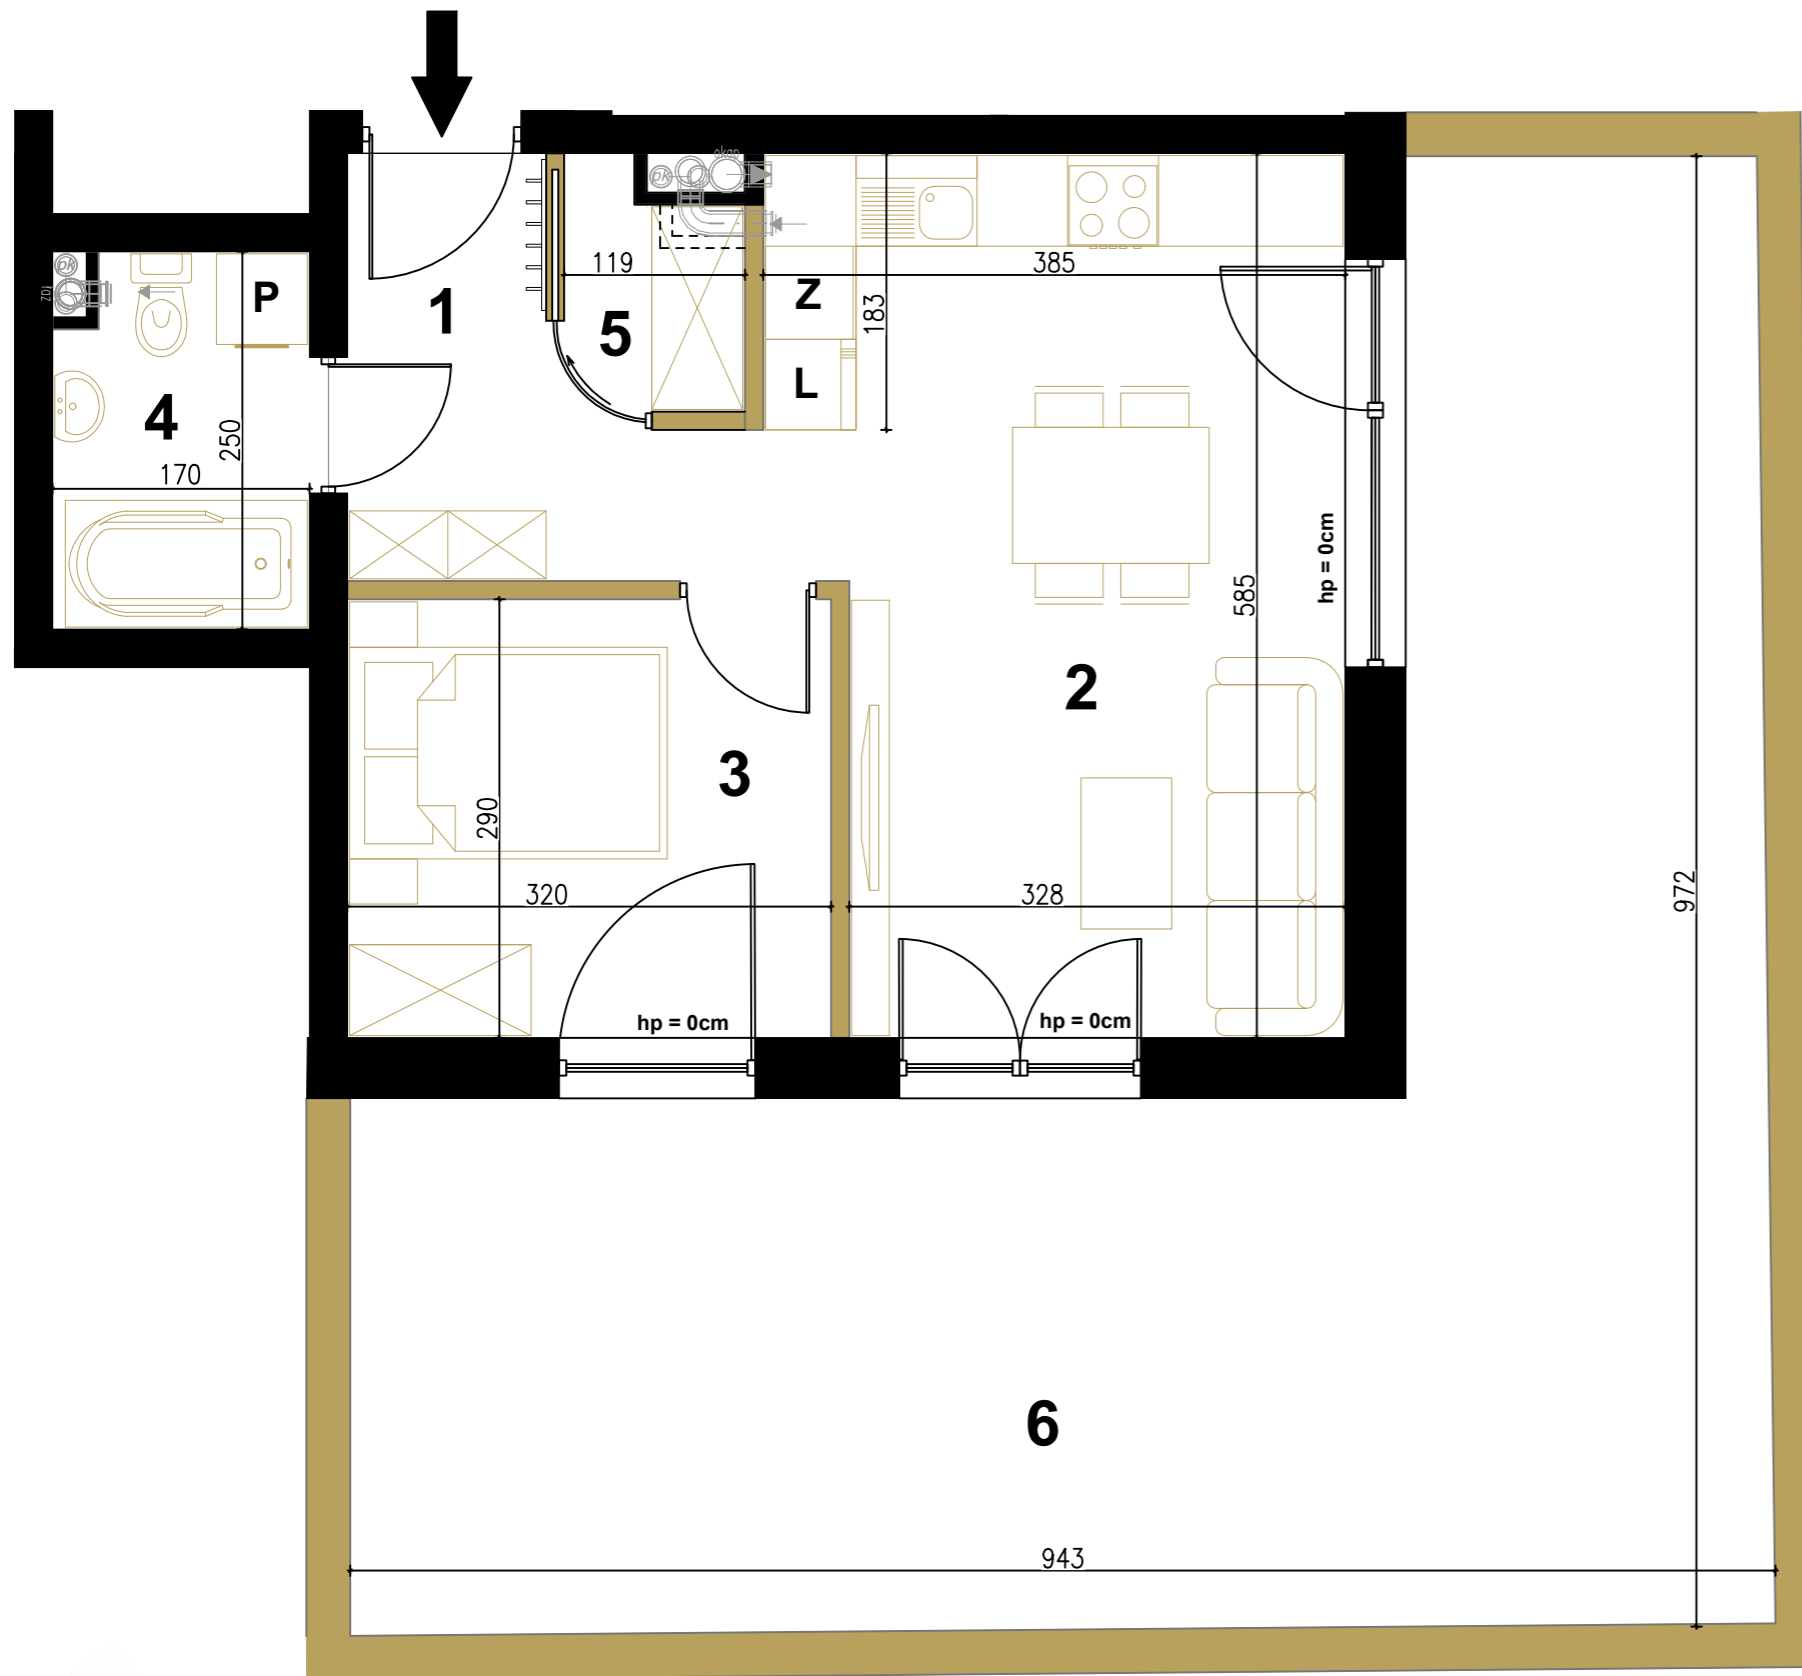

PARTER MIESZKANIE NR 2

POWIERZCHNIA - 40,35m²

1 KORYTARZ
POWIERZCHNIA - 5,07m²

2 SALON + ANEKS
POWIERZCHNIA - 20,58m²

3 POKÓJ
POWIERZCHNIA - 9,10m²

4 ŁAZIENKA
POWIERZCHNIA - 3,97m²

5 GARDEROBA
POWIERZCHNIA - 1,63m²

6 TARAS
POWIERZCHNIA - 47,76m²

UWAGI:
- POWIERZCHNIA DO ROZLICZENIA CENY OBLICZANA JEST WG NORMY PN-ISO 9836:2022-07,
- POWIERZCHNIA UŻYTKOWA - POWIERZCHNIA LICZONA ZGODNIE Z ZAPROJEKTOWANĄ ARANŻACJĄ MIESZKANIA,
- MEBLE, DRZWI WEWNĄTRZLOKALOWE ORAZ URZĄDZENIA NIE WCHODZĄ W SKŁAD STANDARDU DEWELOPERSKIEGO,
- ARANŻACJA POMIESZCZEŃ JEST PRZYKŁADOWA,
- USYTUOWANIE OKIEN I ŚCIAN DZIAŁOWYCH MOGĄ ULEĆ ZMIANOM W TRAKCIE REALIZACJI,
- RYSUNEK NIE STANOWI OFERTY HANDLOWEJ, JEST ELEMENTEM POGŁĄDOWYM,
- POWIERZCHNIE POMIESZCZEŃ PODANO W STANIE WYKOŃCZONYM,
- WYMIARY POMIESZCZEŃ PODANO DO STANU SUROWEGO ŚCIAN.

LEGENDA:  ŚCIANA NOŚNA
 ŚCIANA DZIAŁOWA
(DO SWOBODNEJ ARANŻACJI
PO WSKAZANIU KUPUJĄCEGO)

SKALA 1:50
0  300cm

ELSTUK & SOLO inwest sp. z o.o.
ŁÓDZKA 282A, 25-655 KIELCE
Tel.: + 48 785 500 200
biuro@elstuksolo.pl