




HOŻA 25

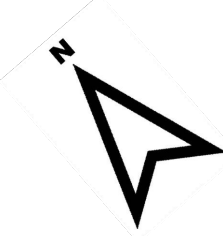

PIĘTRO 3 MIESZKANIE NR 22

POWIERZCHNIA - 34,03m²

- 1** KORYTARZ
POWIERZCHNIA - 7,12m²
- 2** SALON + ANEKS
POWIERZCHNIA - 16,13m²
- 3** POKÓJ
POWIERZCHNIA - 6,70m²
- 4** ŁAZIENKA
POWIERZCHNIA - 4,08m²
- 5** BALKON
POWIERZCHNIA - 8,04m²

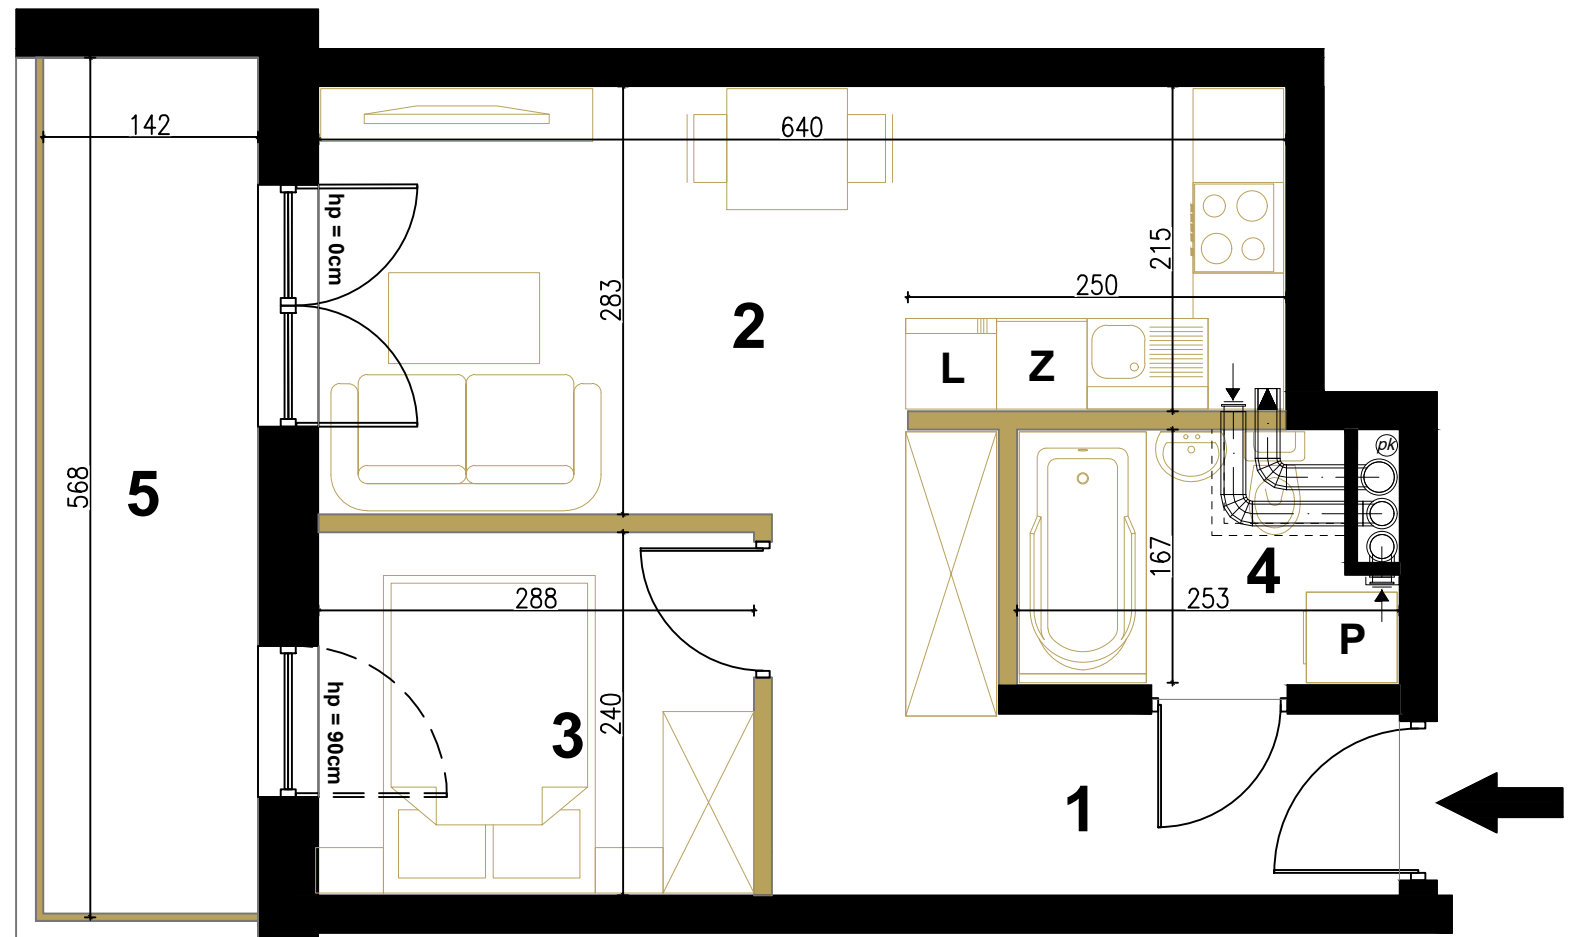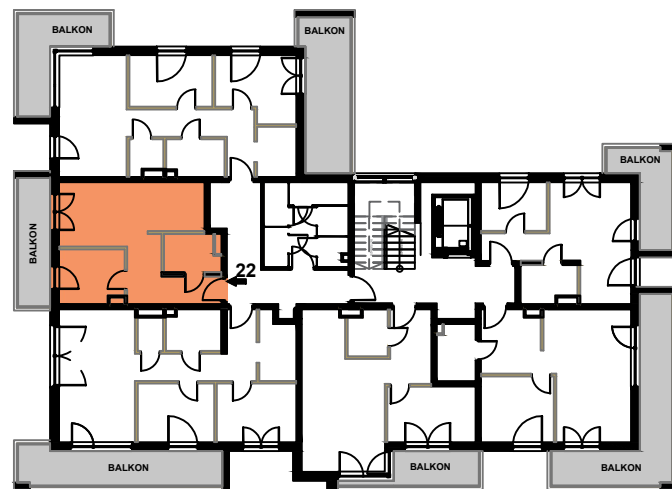

LEGENDA:

- ŚCIANA NOŚNA
- ŚCIANA DZIAŁOWA
(DO SWOBODNEJ ARANŻACJI
PO WSKAZANIU KUPUJĄCEGO)



ELSTUK & SOLO inwest sp. z o.o.
 ŁÓDZKA 282A, 25-655 KIELCE
 Tel.: + 48 785 500 200
 biuro@elstuksolo.pl

UWAGI:

- POWIERZCHNIA DO ROZLICZENIA CENY OBLICZANA JEST WG NORMY PN-ISO 9836:2022-07,
- POWIERZCHNIA UŻYTKOWA - POWIERZCHNIA LICZONA ZGODNIE Z ZAPROJEKTOWANĄ ARANŻACJĄ MIESZKANIA,
- MEBLE, DRZWI WEWNĄTRZLOKALOWE ORAZ URZĄDZENIA NIE WCHODZĄ W SKŁAD STANDARDU DEWELOPERSKIEGO,
- ARANŻACJA POMIESZCZEŃ JEST PRZYKŁADOWA,
- USYTUOWANIE OKIEN I ŚCIAN DZIAŁOWYCH MOGĄ ULEC ZMIANOM W TRAKCIE REALIZACJI,
- RYSUNEK NIE STANOWI OFERTY HANDLOWEJ, JEST ELEMENTEM POGLĄDOWYM,
- POWIERZCHNIE POMIESZCZEŃ PODANO W STANIE WYKOŃCZONYM,
- WYMIARY POMIESZCZEŃ PODANO DO STANU SUROWEGO ŚCIAN.