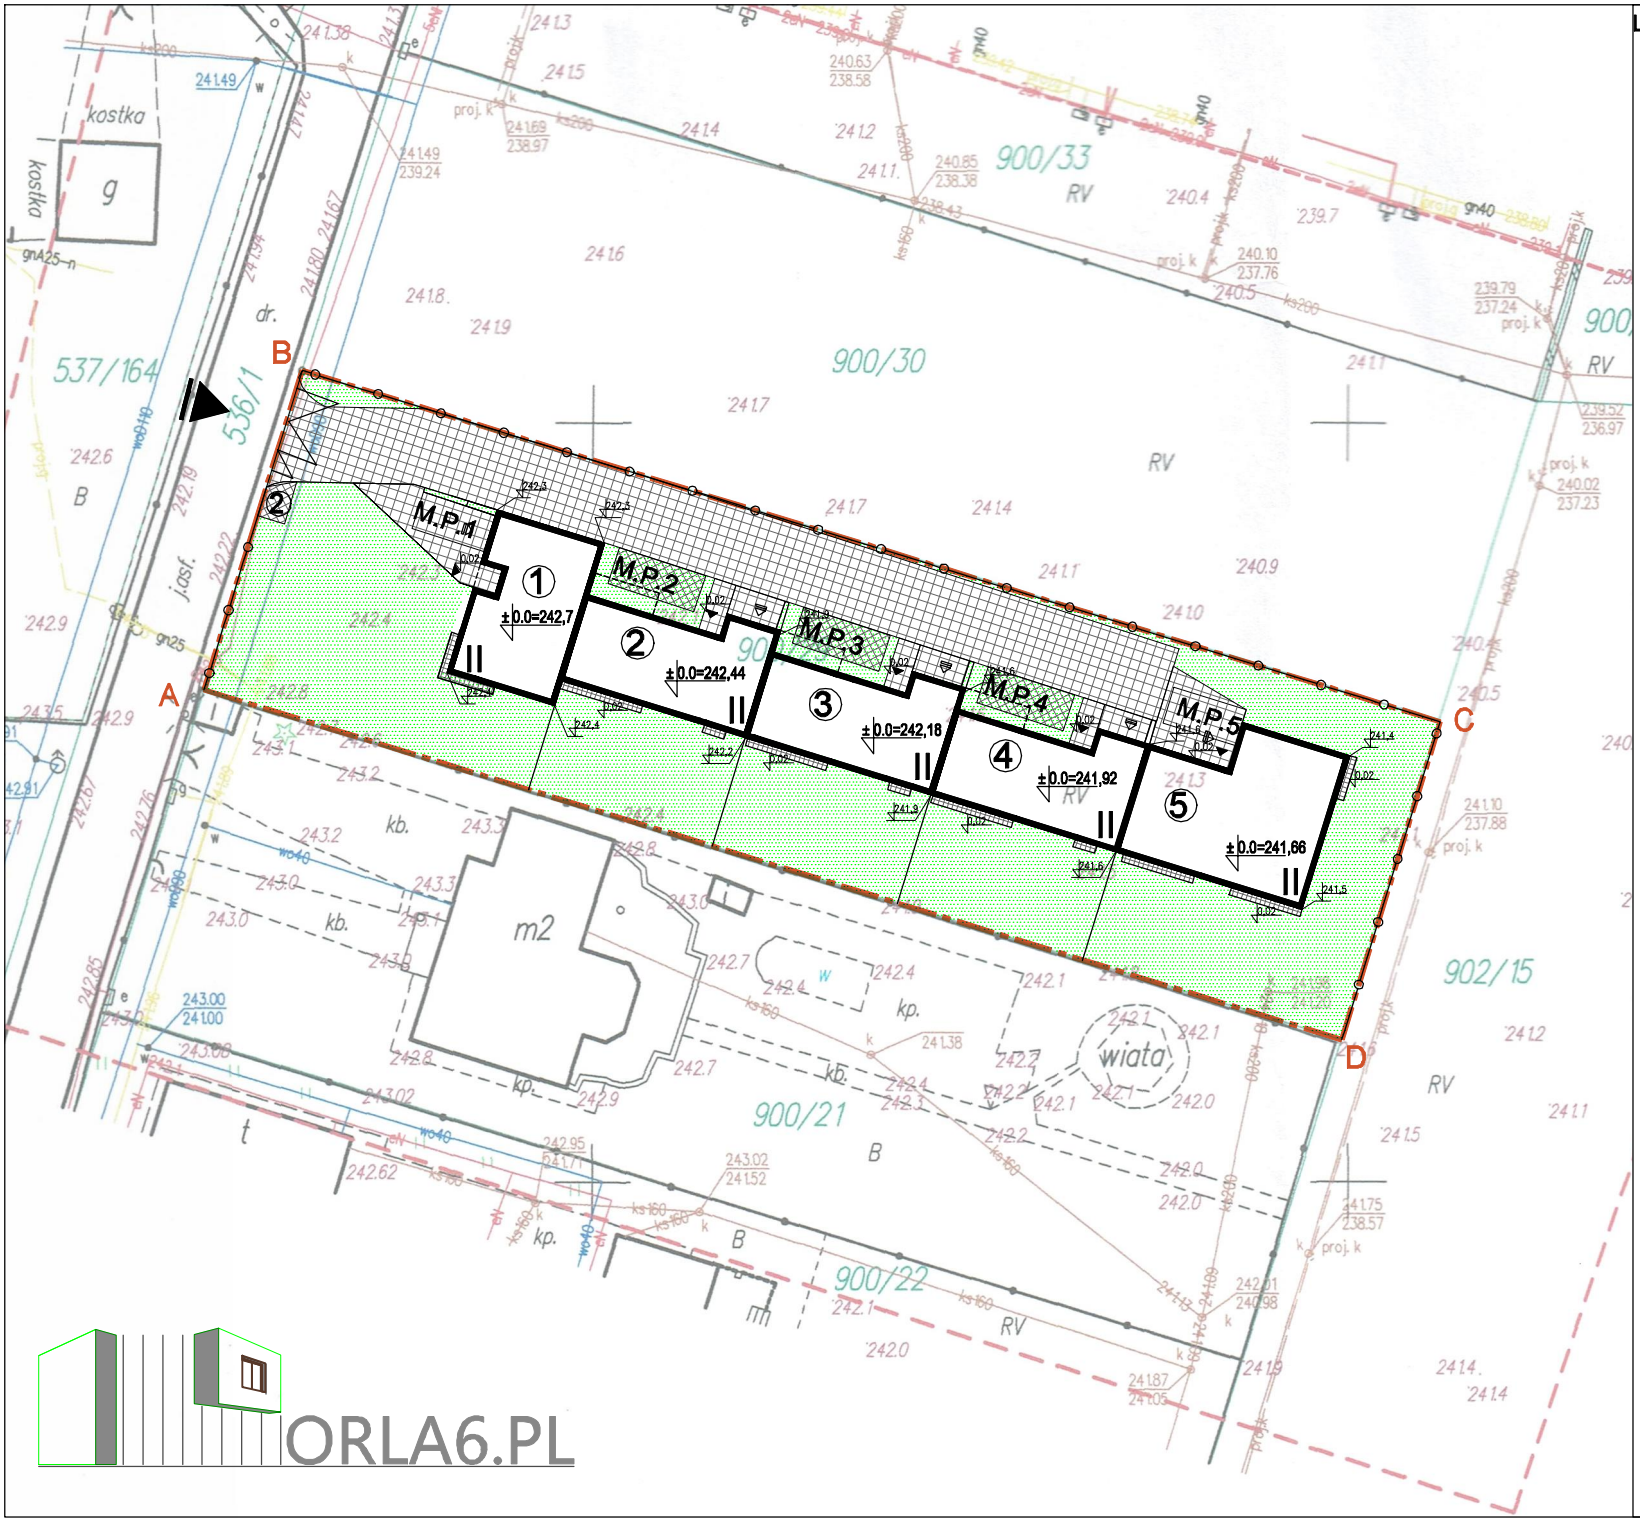

LEGENDA

A,B,C,D-A	TEREN OPRACOWANIA W LINIACH ROZGRANICZAJĄCYCH
1 - 5	projektowane budynki mieszkalne jednorodzinne
2	projektowane miejsce na odpady stałe(utwardzony plac)
	projektowane tereny zielone 100%
	projektowane utwardzenia [dojścia, dojazdy, taras]
	projektowane utwardzenia z ekokraty - tereny zielone 100%
	główne wejście od budynku
	projektowany zjazd na teren inwestycji - wg. odrębnego oprac.
	wjazd do garażu wbudowanego w budynek mieszkalny
	projektowane ogrodzenie(poza zakresem wniosku)
	brama/furtka
M.P.	proj. miejsce postojowe(sam. osobowe) na terenie inwestycji

ORLA6.PL

SOLO® inwest