

HOŻA 25



PARTER MIESZKANIE NR 2

POWIERZCHNIA - 40,42m²

1 KORYTARZ
POWIERZCHNIA - 5,07m²

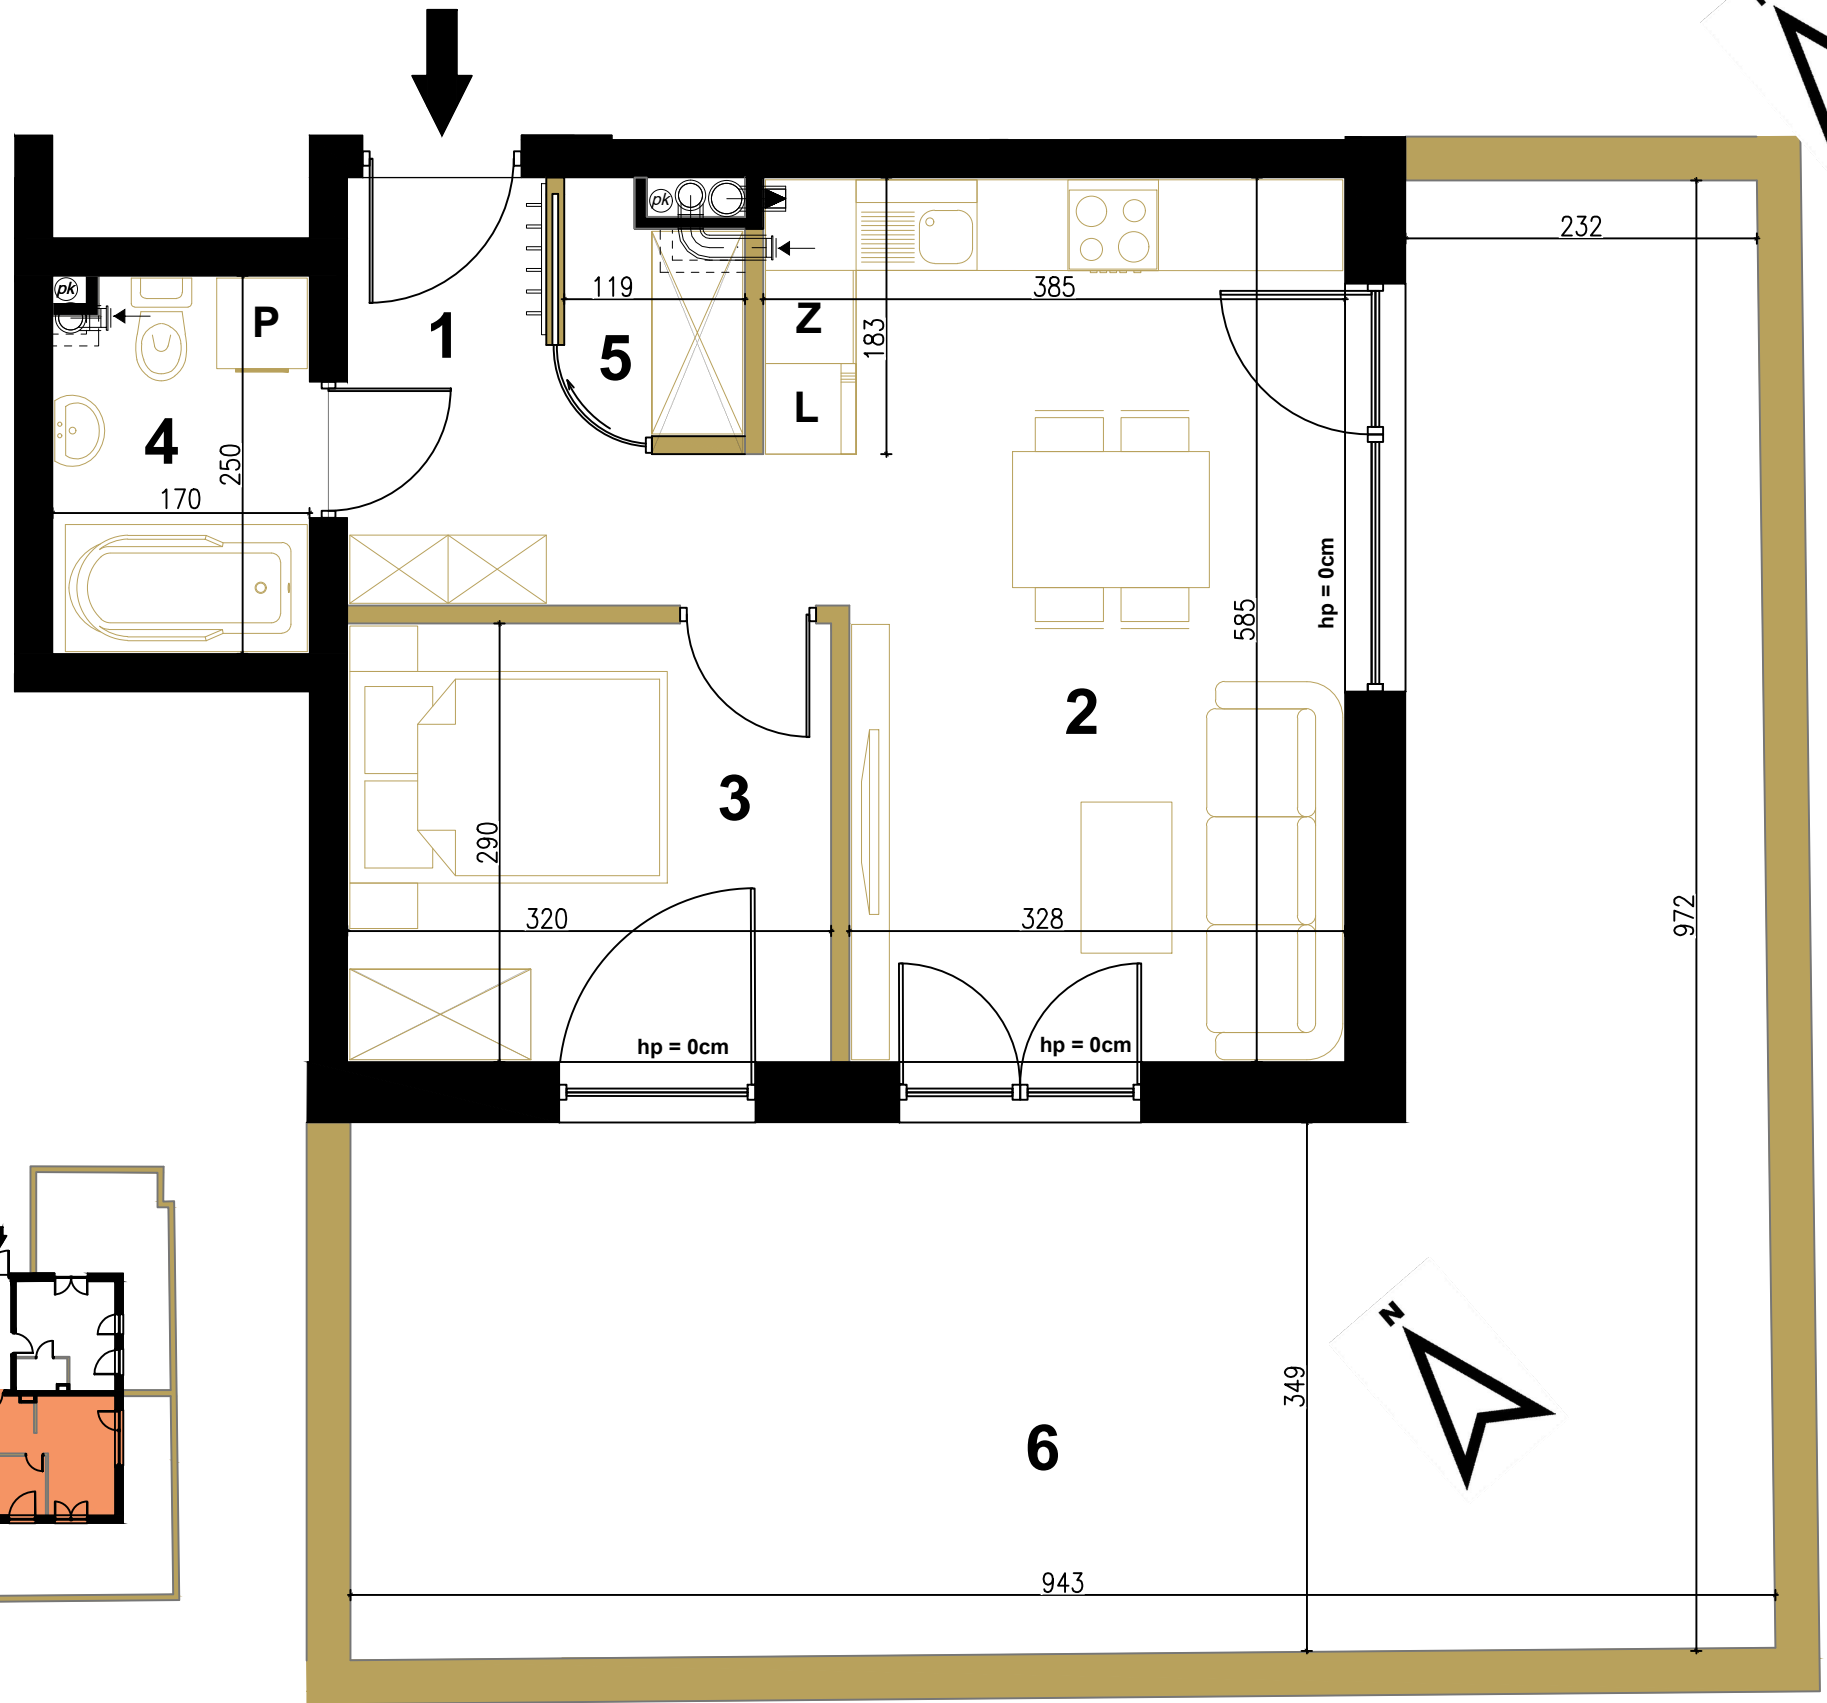
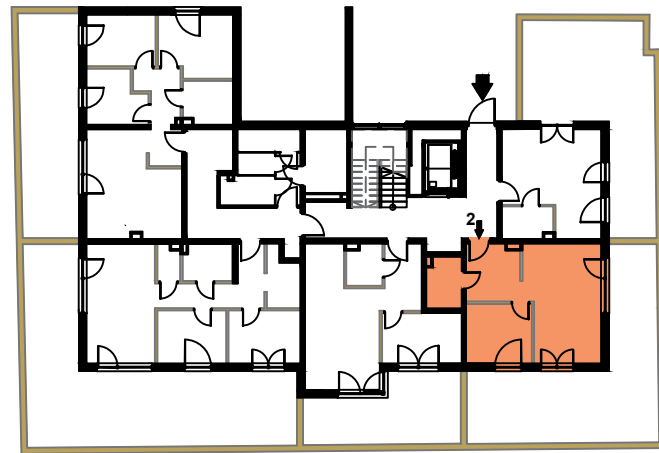
2 SALON + ANEKS
POWIERZCHNIA - 20,58m²

3 POKÓJ
POWIERZCHNIA - 9,10m²



4 ŁAZIENKA
POWIERZCHNIA - 4,04m²

5 WNEKA NA SZAFĘ
POWIERZCHNIA - 1,63m²

6 TARAS
POWIERZCHNIA - 47,76m²



LEGENDA:

 ŚCIANA NOŚNA
 ŚCIANA DZIAŁOWA
(DO SWOBODNEJ ARANŻACJI
PO WSKAZANIU KUPUJĄCEGO)

SKALA 1:50



ELSTUK & SOLO inwest sp. z o.o.
ŁÓDZKA 282A, 25-655 KIELCE
Tel.: + 48 785 500 200
biuro@elstuksolo.pl

UWAGI:
-POWIERZCHNIA DO ROZLICZENIA CENY OBLICZANA JEST WG NORMY PN-ISO 9836:2022-07,
-POWIERZCHNIA UŻYTKOWA - POWIERZCHNIA LICZONA ZGODNIE Z ZAPROJEKTOWANĄ ARANŻACJĄ MIESZKANIA,
-MEBLE, DRZWI WEWNĄTRZLOKALOWE ORAZ URZĄDZENIA NIE WCHODZĄ W SKŁAD STANDARDU DEWELOPERSKIEGO,
-ARANŻACJA POMIESZCZEŃ JEST PRZYKŁADOWA,
-USYTUOWANIE OKIEN I ŚCIAN DZIAŁOWYCH MOGĄ ULEC ZMIANOM W TRAKCIE REALIZACJI,
-RYSUNEK NIE STANOWI OFERTY HANDLOWEJ, JEST ELEMENTEM POGLĄDOWYM,
-POWIERZCHNIE POMIESZCZEŃ PODANO W STANIE WYKOŃCZONYM,
-WYMIARY POMIESZCZEŃ PODANO DO STANU SUROWEGO ŚCIAN.