

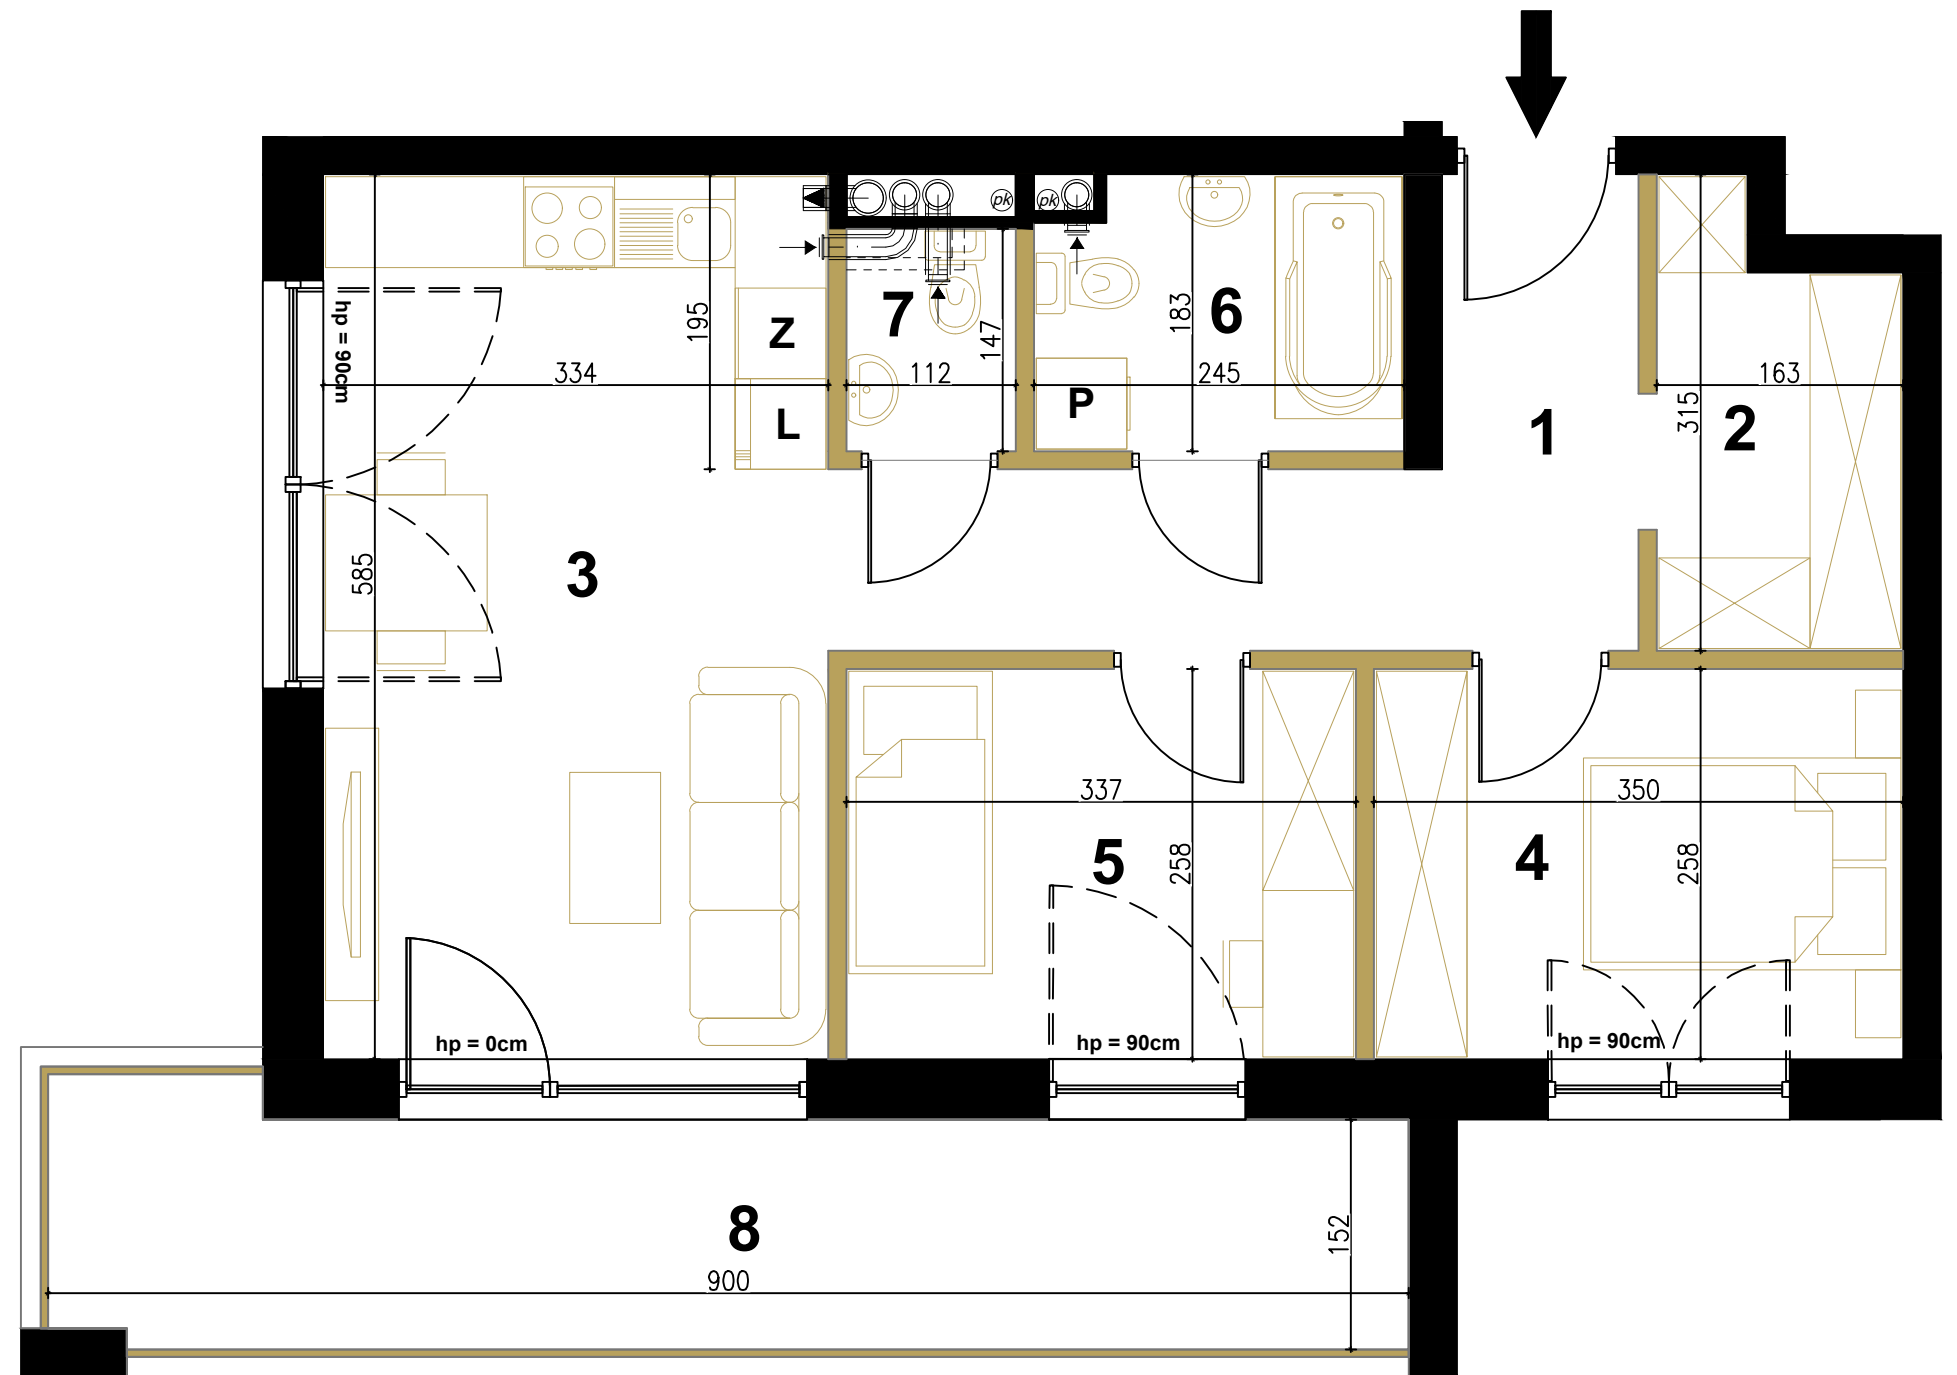
HOŻA 25





PIĘTRO 3 MIESZKANIE NR 21

POWIERZCHNIA - 55,46m²

- 1** KORYTARZ
POWIERZCHNIA - 8,73m²
- 2** WNEKA NA SZAFĘ
POWIERZCHNIA - 4,32m²
- 3** SALON + ANEKS
POWIERZCHNIA - 19,28m²
- 4** POKÓJ
POWIERZCHNIA - 8,84m²
- 5** POKÓJ
POWIERZCHNIA - 8,52m²
- 6** ŁAZIENKA
POWIERZCHNIA - 4,20m²
- 7** WC
POWIERZCHNIA - 1,57m²
- 8** BALKON
POWIERZCHNIA - 14,03m²



LEGENDA:

-  ŚCIANA NOŚNA
-  ŚCIANA DZIAŁOWA
(DO SWOBODNEJ ARANŻACJI
PO WSKAZANIU KUPUJĄCEGO)

SKALA 1:50



ELSTUK & SOLO inwest sp. z o.o.
ŁÓDZKA 282A, 25-655 KIELCE
Tel.: + 48 785 500 200
biuro@elstuksolo.pl

UWAGI:
-POWIERZCHNIA DO ROZLICZENIA CENY OBLICZANA JEST WG NORMY PN-ISO 9836:2022-07,
-POWIERZCHNIA UŻYTKOWA - POWIERZCHNIA LICZONA ZGODNIE Z ZAPROJEKTOWANĄ ARANŻACJĄ MIESZKANIA,
-MEBLE, DRZWI WEWNĄTRZLOKALOWE ORAZ URZĄDZENIA NIE WCHODZĄ W SKŁAD STANDARDU DEWELOPERSKIEGO,
-ARANŻACJA POMIESZCZEŃ JEST PRZYKŁADOWA,
-USYTUOWANIE OKIEN I ŚCIAN DZIAŁOWYCH MOGĄ ULEC ZMIANOM W TRAKCIE REALIZACJI,
-RYSUNEK NIE STANOWI OFERTY HANDLOWEJ, JEST ELEMENTEM POGLĄDOWYM,
-POWIERZCHNIE POMIESZCZEŃ PODANO W STANIE WYKOŃCZONYM,
-WYMIARY POMIESZCZEŃ PODANO DO STANU SUROWEGO ŚCIAN.