
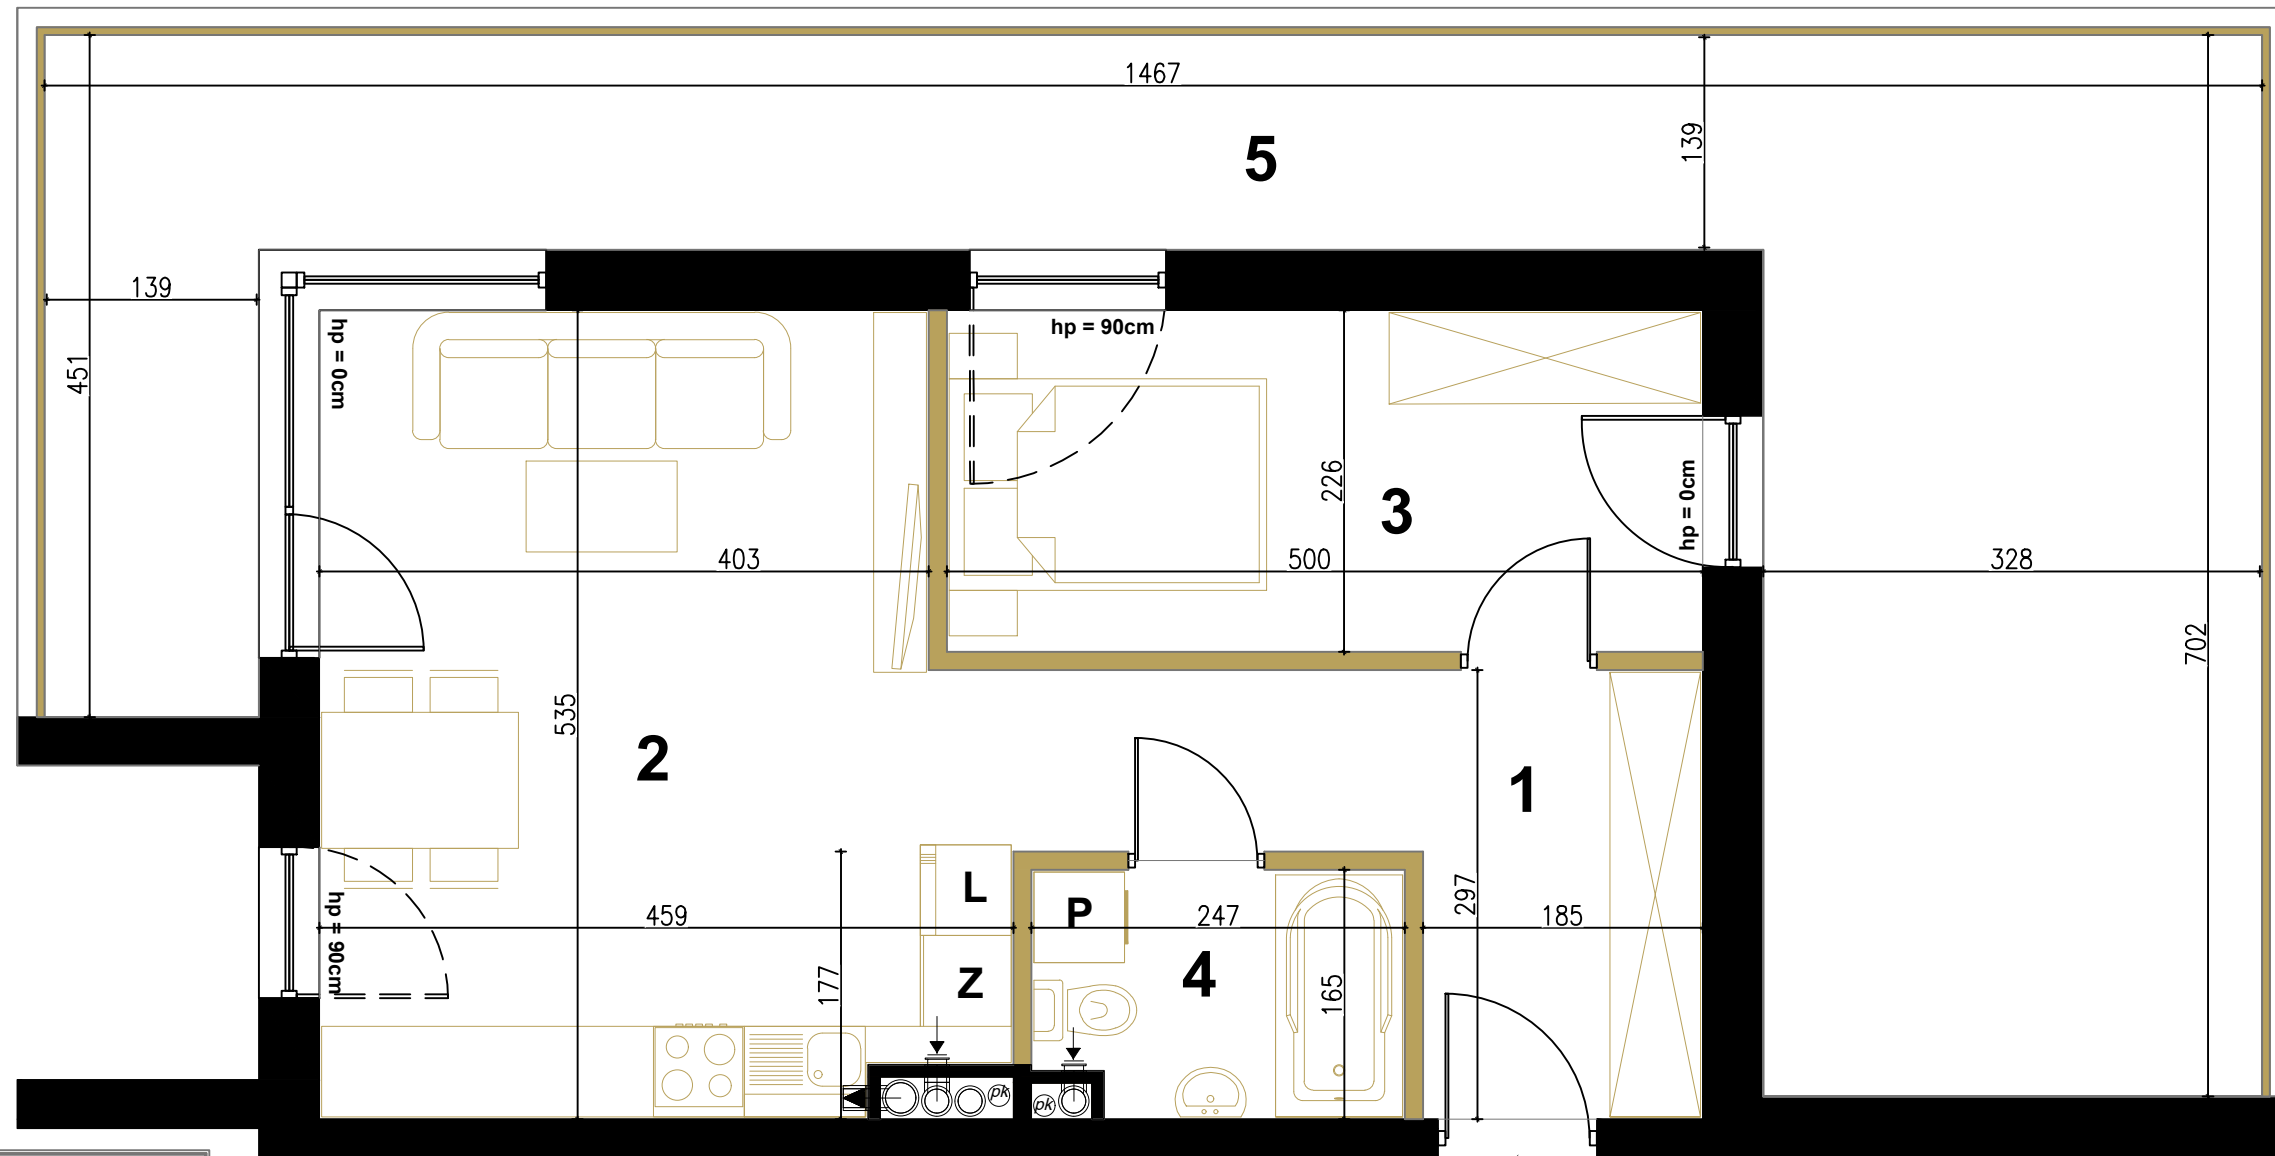


HOŻA 25

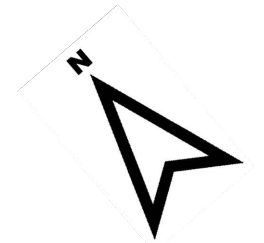

PIĘTRO 4 MIESZKANIE NR 27

POWIERZCHNIA - 46,02m²


1 KORYTARZ
POWIERZCHNIA - 8,56m²

2 SALON + ANEKS
POWIERZCHNIA - 22,58m²

3 POKÓJ
POWIERZCHNIA - 11,08m²

4 ŁAZIENKA
POWIERZCHNIA - 3,80m²

5 BALKON
POWIERZCHNIA - 43,70m²

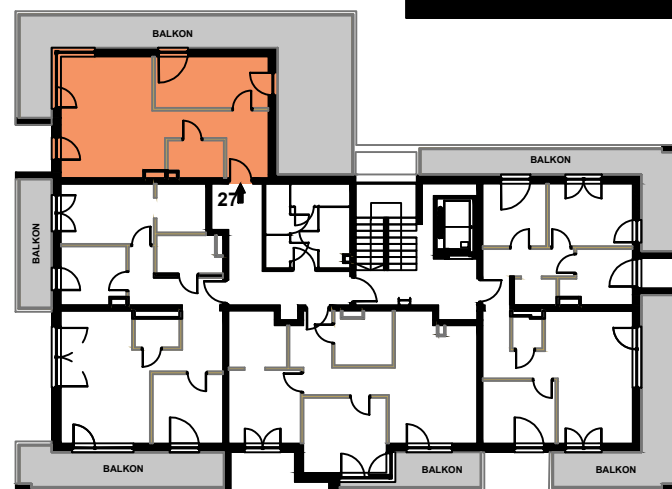

LEGENDA:

- ŚCIANA NOŚNA
- ŚCIANA DZIAŁOWA
(DO SWOBODNEJ ARANŻACJI
PO WSKAZANIU KUPUJĄCEGO)

SKALA 1:50

ELSTUK & SOLO inwest sp. z o.o.
ŁÓDZKA 282A, 25-655 KIELCE
Tel.: + 48 785 500 200
biuro@elstuksolo.pl

UWAGI:

- POWIERZCHNIA DO ROZLICZENIA CENY OBLICZANA JEST WG NORMY PN-ISO 9836:2022-07,
- POWIERZCHNIA UŻYTKOWA - POWIERZCHNIA LICZONA ZGODNIE Z ZAPROJEKTOWANĄ ARANŻACJĄ MIESZKANIA,
- MEBLE, DRZWI WEWNĄTRZLOKALOWE ORAZ URZĄDZENIA NIE WCHODZĄ W SKŁAD STANDARDU DEWELOPERSKIEGO,
- ARANŻACJA POMIESZCZEŃ JEST PRZYKŁADOWA,
- USYTUOWANIE OKIEN I ŚCIAN DZIAŁOWYCH MOGĄ ULEC ZMIANOM W TRAKCIE REALIZACJI,
- RYSUNEK NIE STANOWI OFERTY HANDLOWEJ, JEST ELEMENTEM POGLĄDOWYM,
- POWIERZCHNIE POMIESZCZEŃ PODANO W STANIE WYKOŃCZONYM,
- WYMIARY POMIESZCZEŃ PODANO DO STANU SUROWEGO ŚCIAN.