

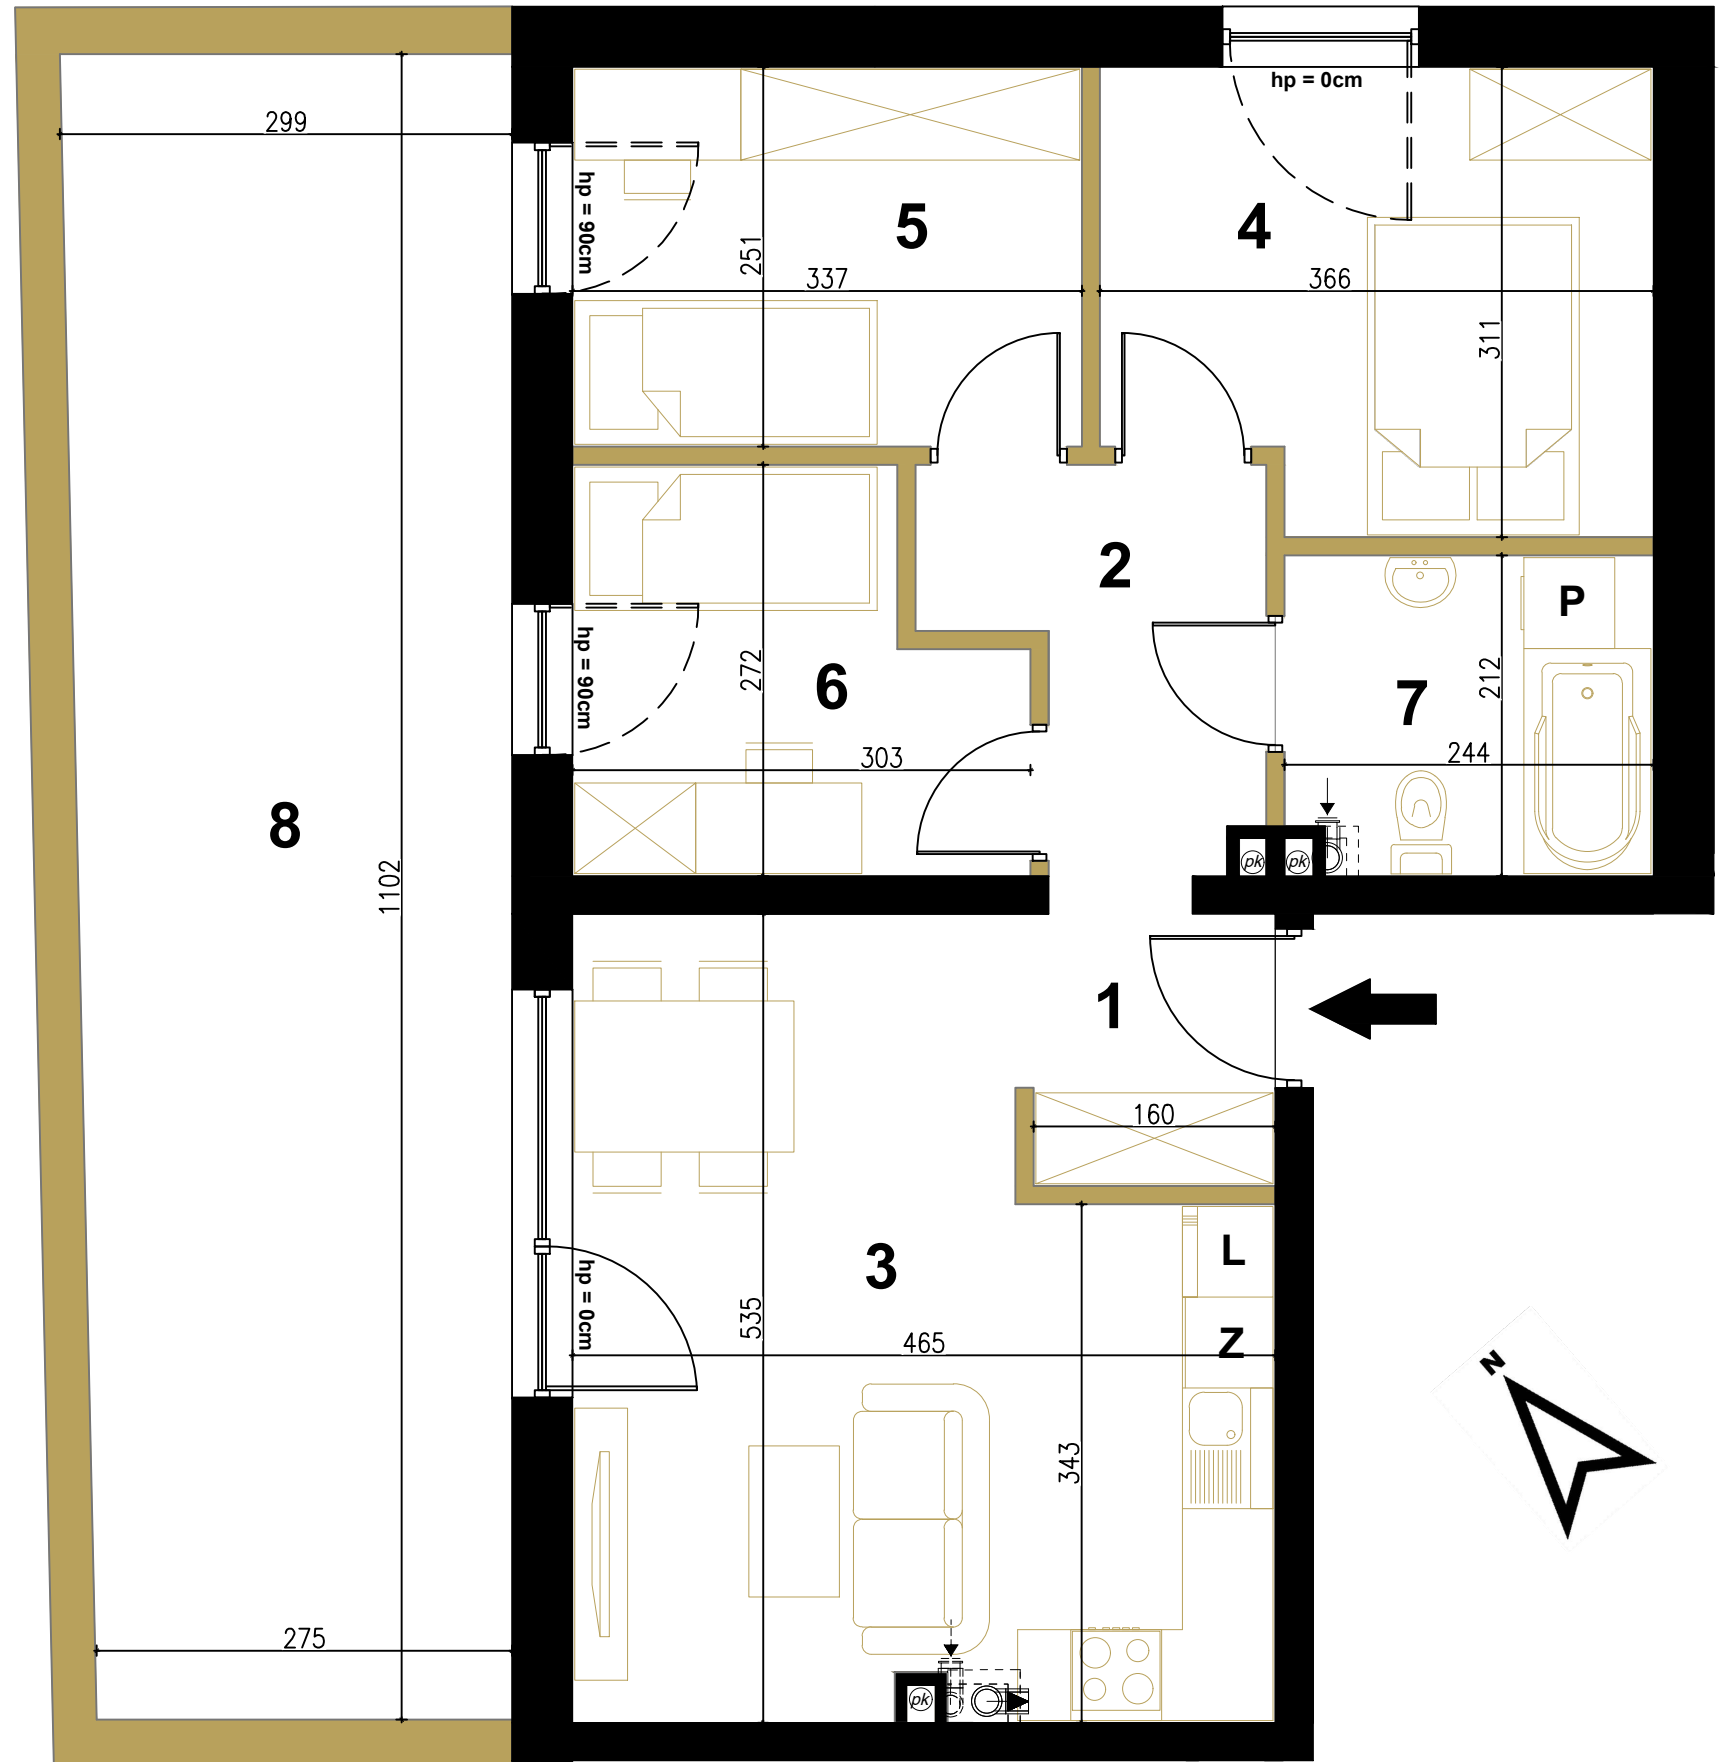
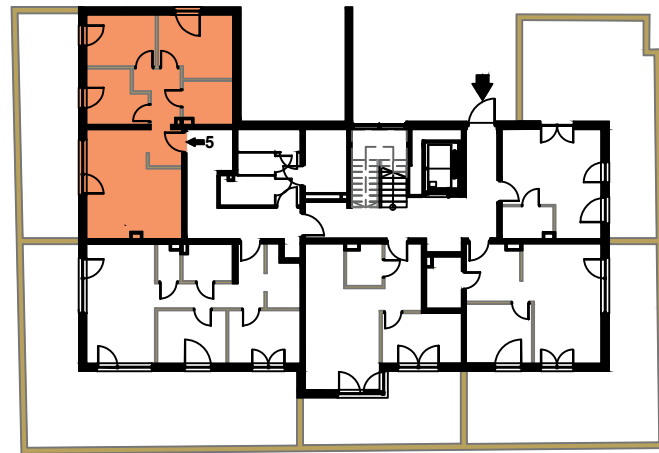
## HOŻA 25



### PARTER MIESZKANIE NR 5



POWIERZCHNIA - 59,69m<sup>2</sup>

- 1** KORYTARZ  
POWIERZCHNIA - 3,00m<sup>2</sup>
- 2** PRZEDPOKÓJ  
POWIERZCHNIA - 4,78m<sup>2</sup>
- 3** SALON + ANEKS  
POWIERZCHNIA - 21,23m<sup>2</sup>
- 4** POKÓJ  
POWIERZCHNIA - 10,45m<sup>2</sup>
- 5** POKÓJ  
POWIERZCHNIA - 8,28m<sup>2</sup>
- 6** POKÓJ  
POWIERZCHNIA - 7,00m<sup>2</sup>
- 7** ŁAZIENKA  
POWIERZCHNIA - 4,95m<sup>2</sup>
- 8** TARAS  
POWIERZCHNIA - 31,59m<sup>2</sup>



**UWAGI:**  
 -POWIERZCHNIA DO ROZLICZENIA CENY OBLICZANA JEST WG NORMY PN-ISO 9836:2022-07,  
 -POWIERZCHNIA UŻYTKOWA - POWIERZCHNIA LICZONA ZGODNIE Z ZAPROJEKTOWANĄ ARANŻACJĄ MIESZKANIA,  
 -MEBLE, DRZWI WEWNĄTRZLOKALOWE ORAZ URZĄDZENIA NIE WCHODZĄ W SKŁAD STANDARDU DEWELOPERSKIEGO,  
 -ARANŻACJA POMIESZCZEŃ JEST PRZYKŁADOWA,  
 -USYTUOWANIE OKIEN I ŚCIAN DZIAŁOWYCH MOGĄ ULEC ZMIANOM W TRAKCIE REALIZACJI,  
 -RYSUNEK NIE STANOWI OFERTY HANDLOWEJ, JEST ELEMENTEM POGLĄDOWYM,  
 -POWIERZCHNIE POMIESZCZEŃ PODANO W STANIE WYKOŃCZONYM,  
 -WYMIARY POMIESZCZEŃ PODANO DO STANU SUROWEGO ŚCIAN.

#### LEGENDA:

-  ŚCIANA NOŚNA
-  ŚCIANA DZIAŁOWA  
(DO SWOBODNEJ ARANŻACJI  
PO WSKAZANIU KUPUJĄCEGO)



ELSTUK & SOLO inwest sp. z o.o.  
 ŁÓDZKA 282A, 25-655 KIELCE  
 Tel.: + 48 785 500 200  
 biuro@elstuksolo.pl