


## HOŻA 25

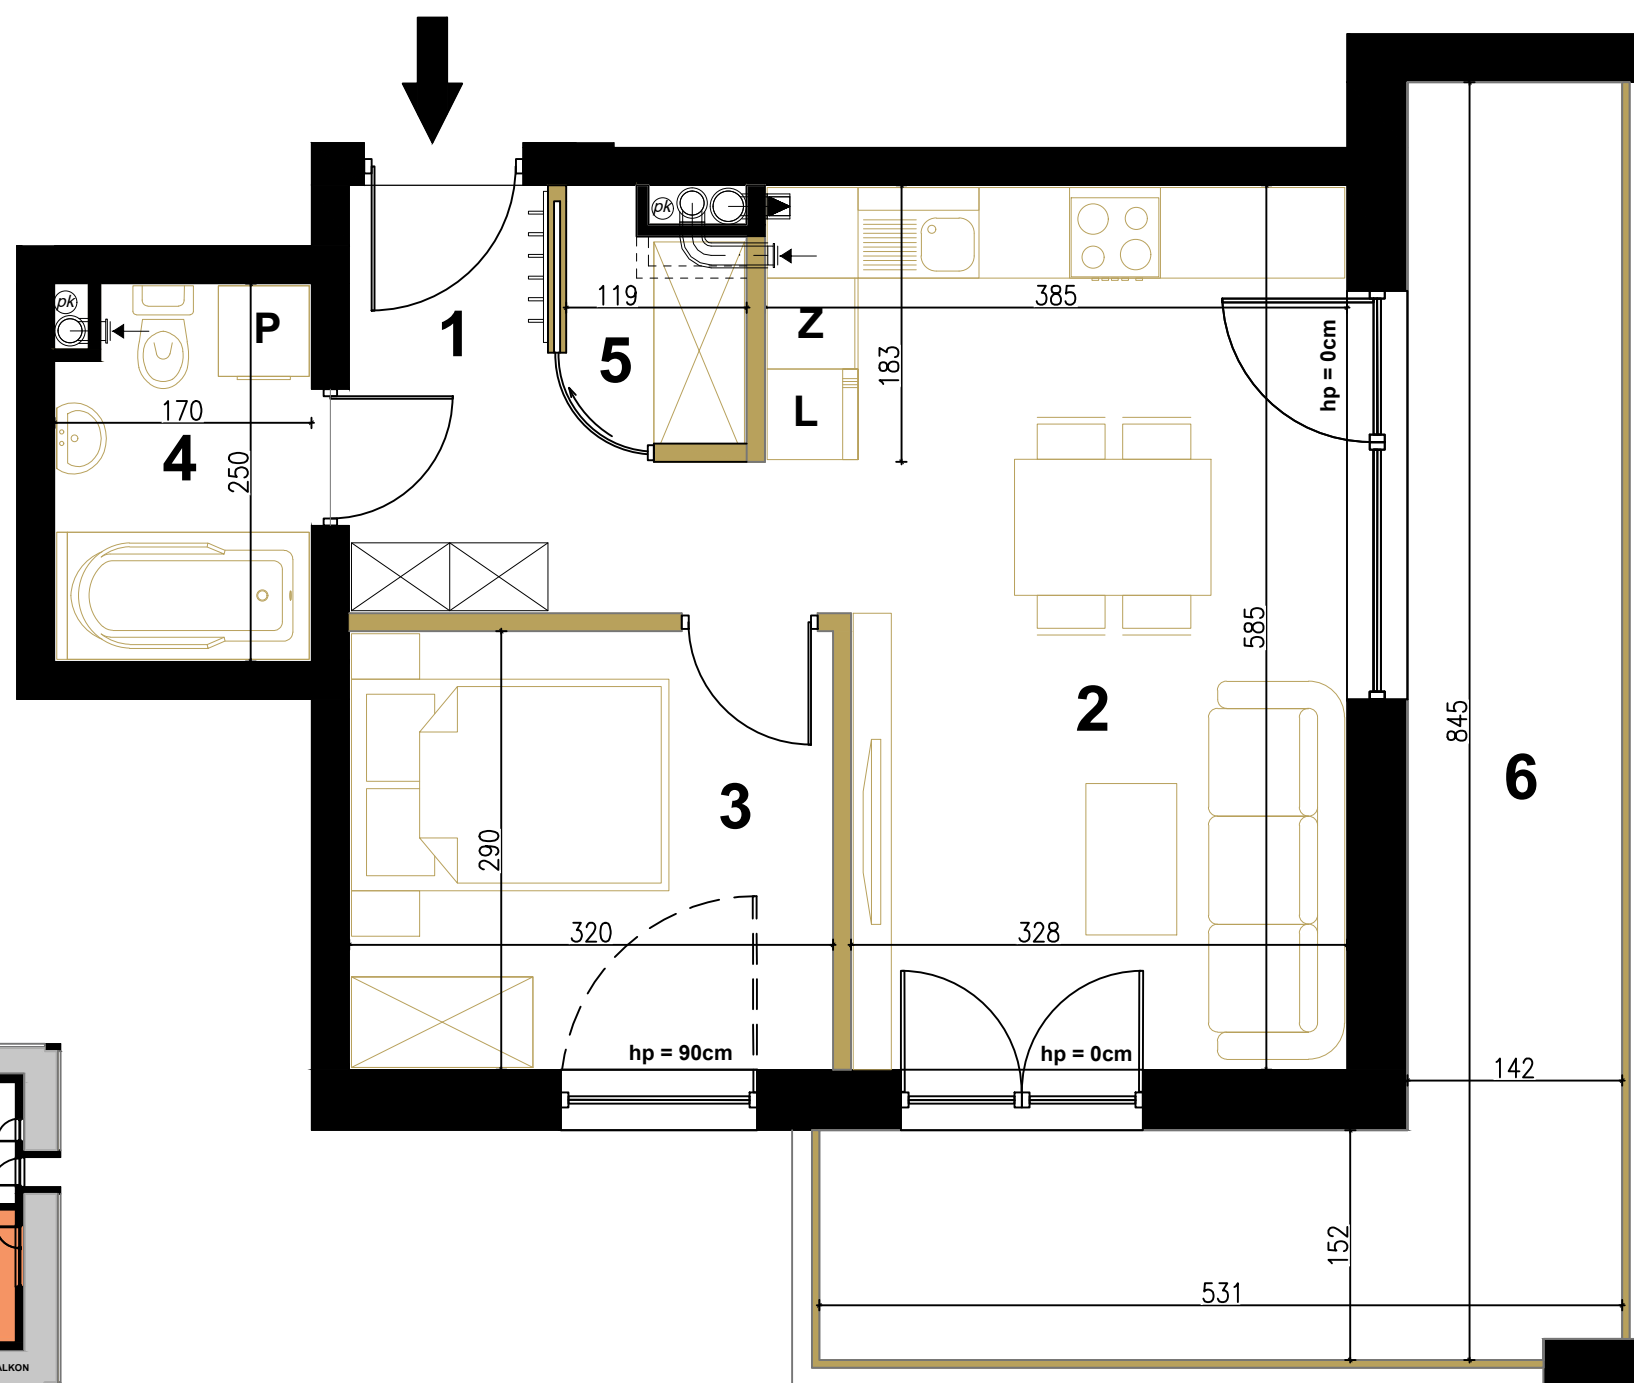

### PIĘTRO 1 MIESZKANIE NR 7

POWIERZCHNIA - 40,35m<sup>2</sup>

**1** KORYTARZ  
POWIERZCHNIA - 5,07m<sup>2</sup>

**2** SALON + ANEKS  
POWIERZCHNIA - 20,58m<sup>2</sup>

**3** POKÓJ  
POWIERZCHNIA - 9,10m<sup>2</sup>



**4** ŁAZIENKA  
POWIERZCHNIA - 3,97m<sup>2</sup>

**5** WNĘKA NA SZAFĘ  
POWIERZCHNIA - 1,63m<sup>2</sup>

**6** BALKON  
POWIERZCHNIA - 17,84m<sup>2</sup>



#### LEGENDA:

-  ŚCIANA NOŚNA
-  ŚCIANA DZIAŁOWA  
(DO SWOBODNEJ ARANŻACJI  
PO WSKAZANIU KUPUJĄCEGO)

SKALA 1:50



ELSTUK & SOLO inwest sp. z o.o.  
ŁÓDZKA 282A, 25-655 KIELCE  
Tel.: + 48 785 500 200  
biuro@elstuksolo.pl

UWAGI:  
-POWIERZCHNIA DO ROZLICZENIA CENY OBLICZANA JEST WG NORMY PN-ISO 9836:2022-07,  
-POWIERZCHNIA UŻYTKOWA - POWIERZCHNIA LICZONA ZGODNIE Z ZAPROJEKTOWANĄ ARANŻACJĄ MIESZKANIA,  
-MEBLE, DRZWI WEWNĄTRZLOKALOWE ORAZ URZĄDZENIA NIE WCHODZĄ W SKŁAD STANDARDU DEWELOPERSKIEGO,  
-ARANŻACJA POMIESZCZEŃ JEST PRZYKŁADOWA,  
-USYTUOWANIE OKIEN I ŚCIAN DZIAŁOWYCH MOGĄ ULEC ZMIANOM W TRAKCIE REALIZACJI,  
-RYSUNEK NIE STANOWI OFERTY HANDLOWEJ, JEST ELEMENTEM POGLĄDOWYM,  
-POWIERZCHNIE POMIESZCZEŃ PODANO W STANIE WYKOŃCZONYM,  
-WYMIARY POMIESZCZEŃ PODANO DO STANU SUROWEGO ŚCIAN.