
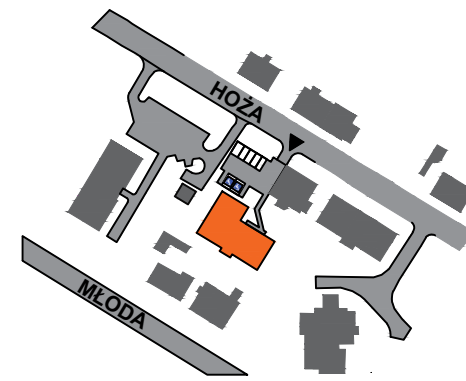


ELSTUK SOLO


HOŻA 25

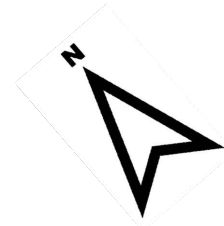

PARTER MIESZKANIA

1	POWIERZCHNIA	- 25,09m ²
	TARAS	- 44,15m ²
2	POWIERZCHNIA	- 40,42m ²
	TARAS	- 47,76m ²
3	POWIERZCHNIA	- 40,61m ²
	TARAS	- 22,33m ²
4	POWIERZCHNIA	- 55,45m ²
	TARAS	- 65,52m ²
5	POWIERZCHNIA	- 59,69m ²
	TARAS	- 31,59m ²

KOMÓRKI LOKATORSKIE:
 KL1 - pow. 3,70m²
 KL2 - pow. 1,88m²
 KL3 - pow. 3,23m²

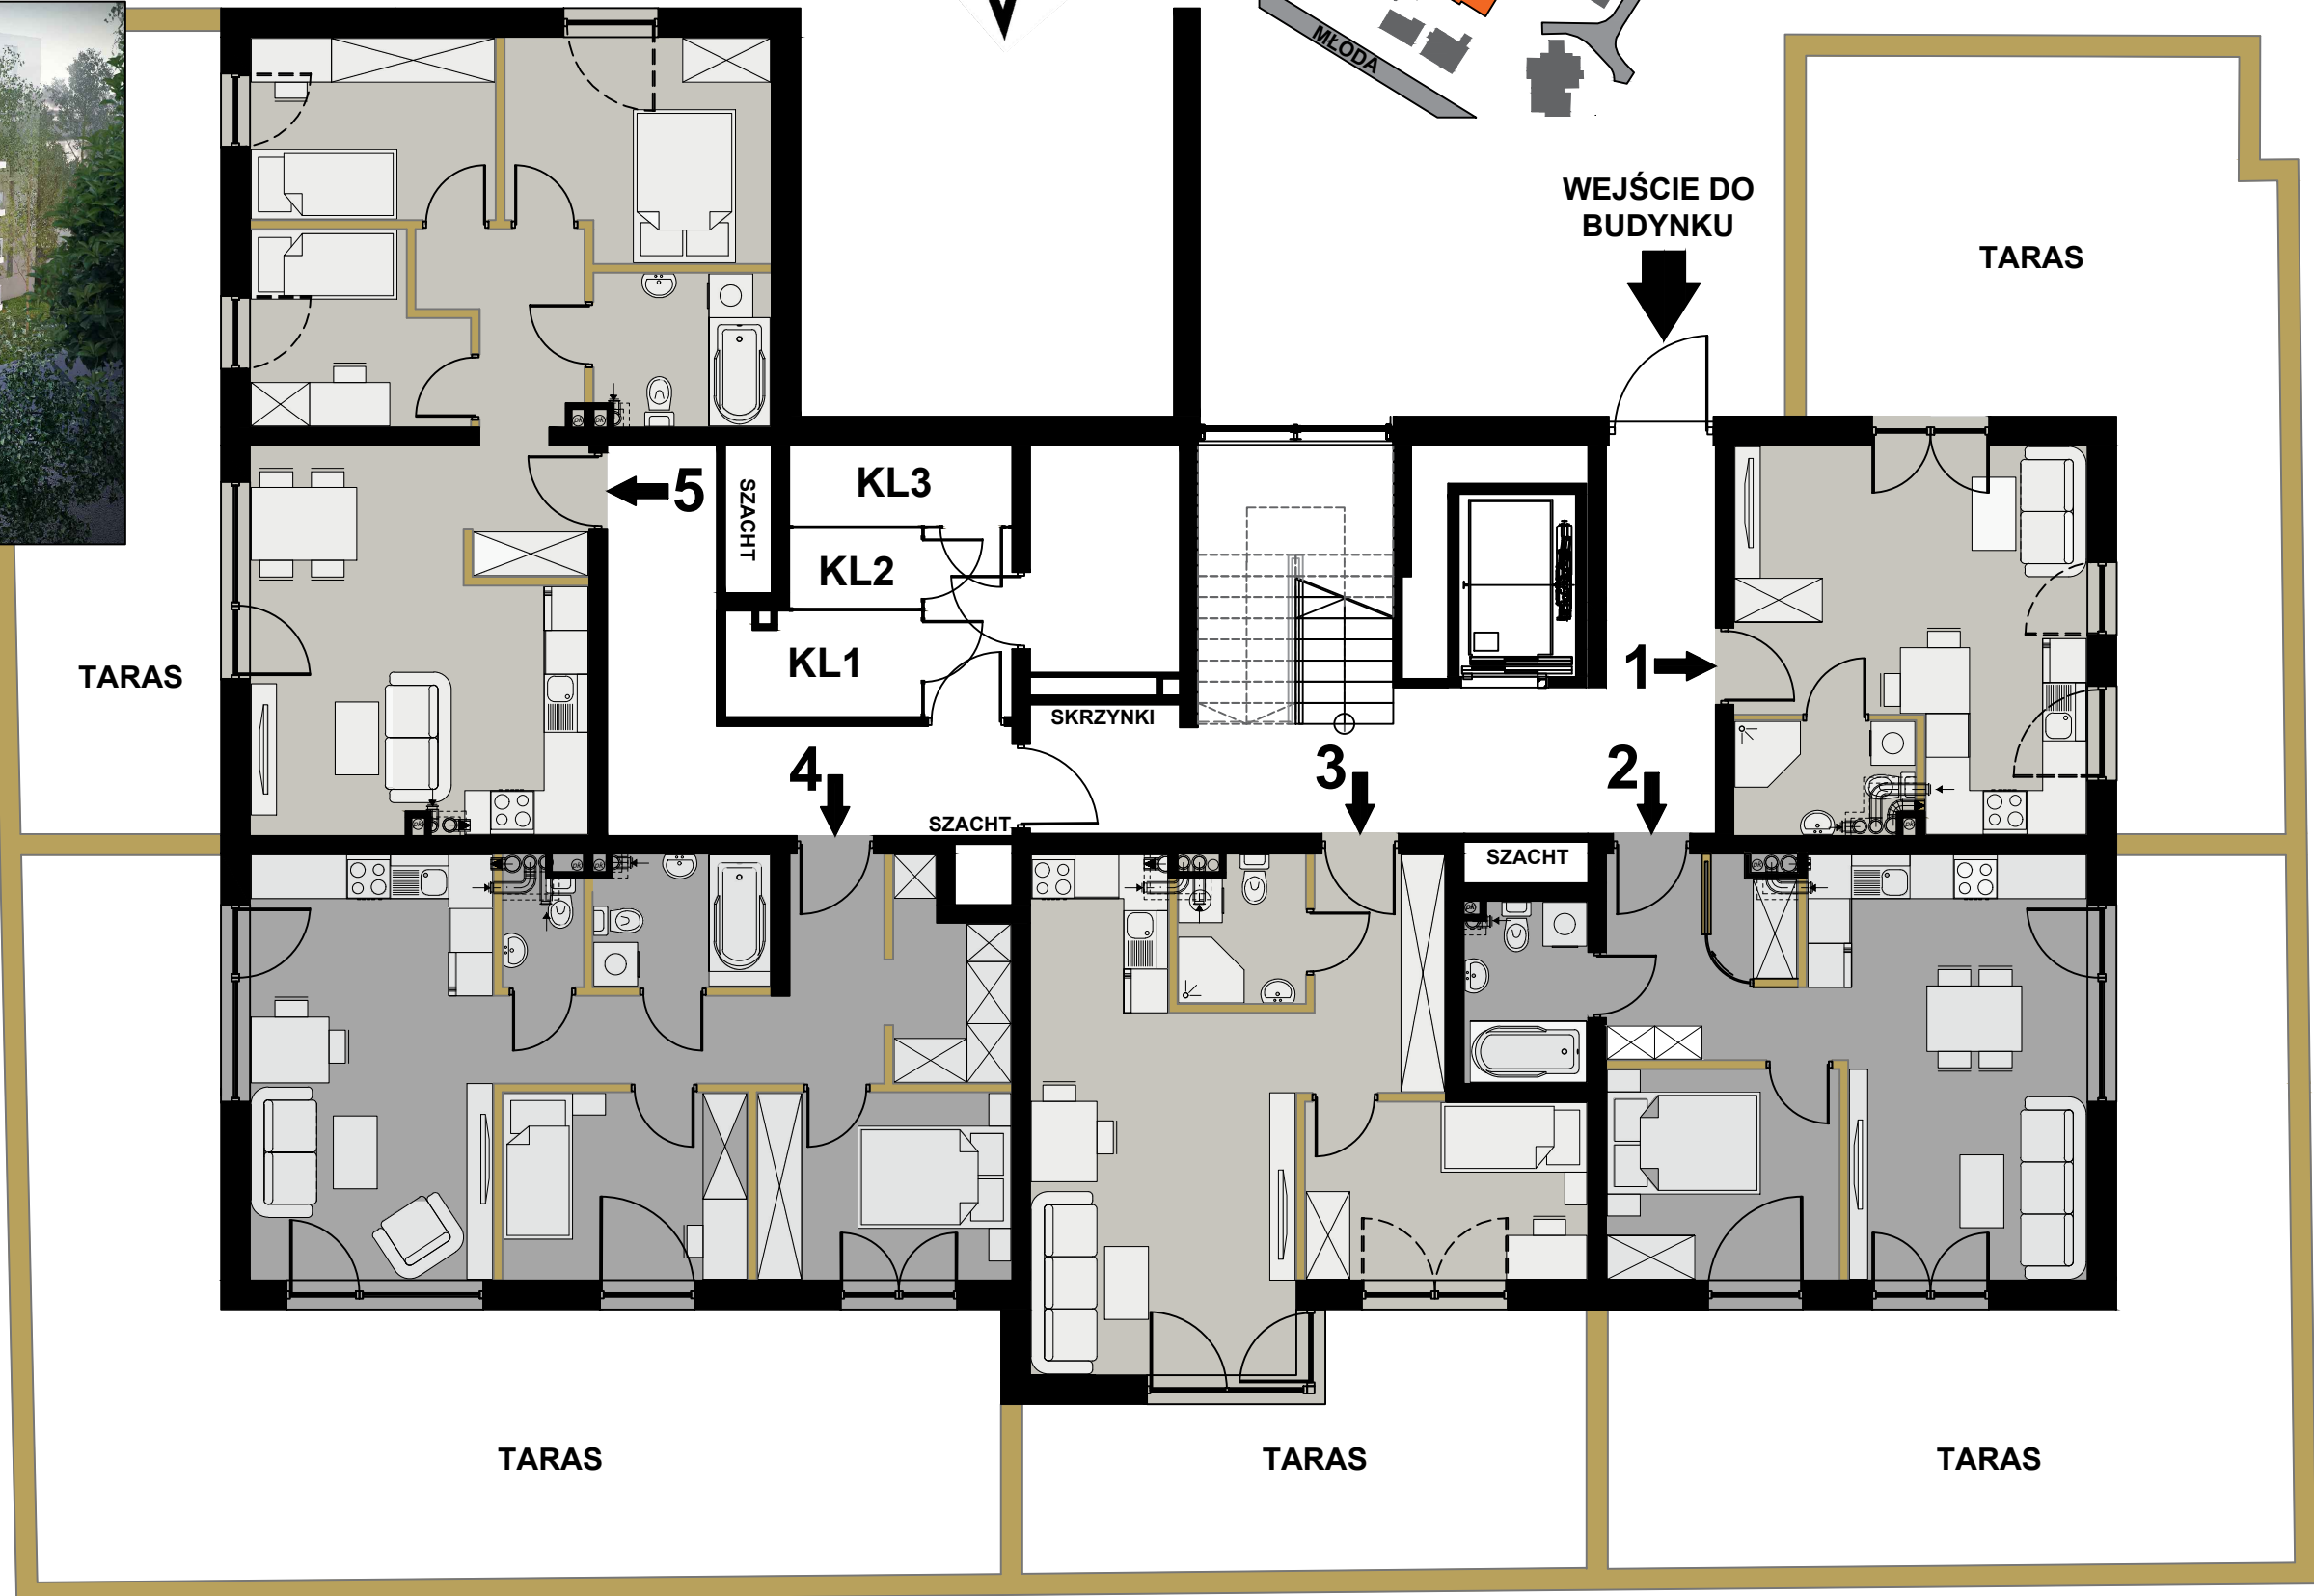

LEGENDA:

- ŚCIANA NOŚNA
- ŚCIANA DZIAŁOWA
(DO SWOBODNEJ ARANŻACJI
PO WSKAZANIU KUPUJĄCEGO)



ELSTUK & SOLO inwest sp. z o.o.
 ŁÓDZKA 282A, 25-655 KIELCE
 Tel.: + 48 785 500 200
 biuro@elstuksolo.pl

UWAGI:
 -POWIERZCHNIA DO ROZLICZENIA CENY OBLICZANA JEST WG NORMY PN-ISO 9836:2022-07,
 -POWIERZCHNIA UŻYTKOWA - POWIERZCHNIA LICZONA ZGODNIE Z ZAPROJEKTOWANĄ ARANŻACJĄ MIESZKANIA,
 -MEBLE, DRZWI WEWNĄTRZLOKALOWE ORAZ URZĄDZENIA NIE WCHODZĄ W SKŁAD STANDARDU DEWELOPERSKIEGO,
 -ARANŻACJA POMIESZCZEŃ JEST PRZYKŁADOWA,
 -USYTUOWANIE OKIEN I ŚCIAN DZIAŁOWYCH MOGĄ ULEĆ ZMIANOM W TRAKCIE REALIZACJI,
 -RYSUNEK NIE STANOWI OFERTY HANDLOWEJ, JEST ELEMENTEM POGLĄDOWYM,
 -POWIERZCHNIE MIESZKAŃ PODANO W STANIE WYKOŃCZONYM.