

# ELSTUK SOLO

## HOŻA 25





### PIĘTRO 4 MIESZKANIA

<b>24</b>	POWIERZCHNIA	- 68,69m <sup>2</sup>
	BALKON	- 17,84m <sup>2</sup>
	BALKON	- 17,22m <sup>2</sup>
<b>25</b>	POWIERZCHNIA	- 62,30m <sup>2</sup>
	BALKON	- 5,70m <sup>2</sup>
<b>26</b>	POWIERZCHNIA	- 72,44m <sup>2</sup>
	BALKON	- 14,03m <sup>2</sup>
	BALKON	- 8,04m <sup>2</sup>
<b>27</b>	POWIERZCHNIA	- 46,02m <sup>2</sup>
	BALKON	- 43,70m <sup>2</sup>


#### KOMÓRKI LOKATORSKIE:

KL19	- pow. 1,48m <sup>2</sup>
KL20	- pow. 2,31m <sup>2</sup>
KL21	- pow. 2,51m <sup>2</sup>
KL22	- pow. 3,44m <sup>2</sup>

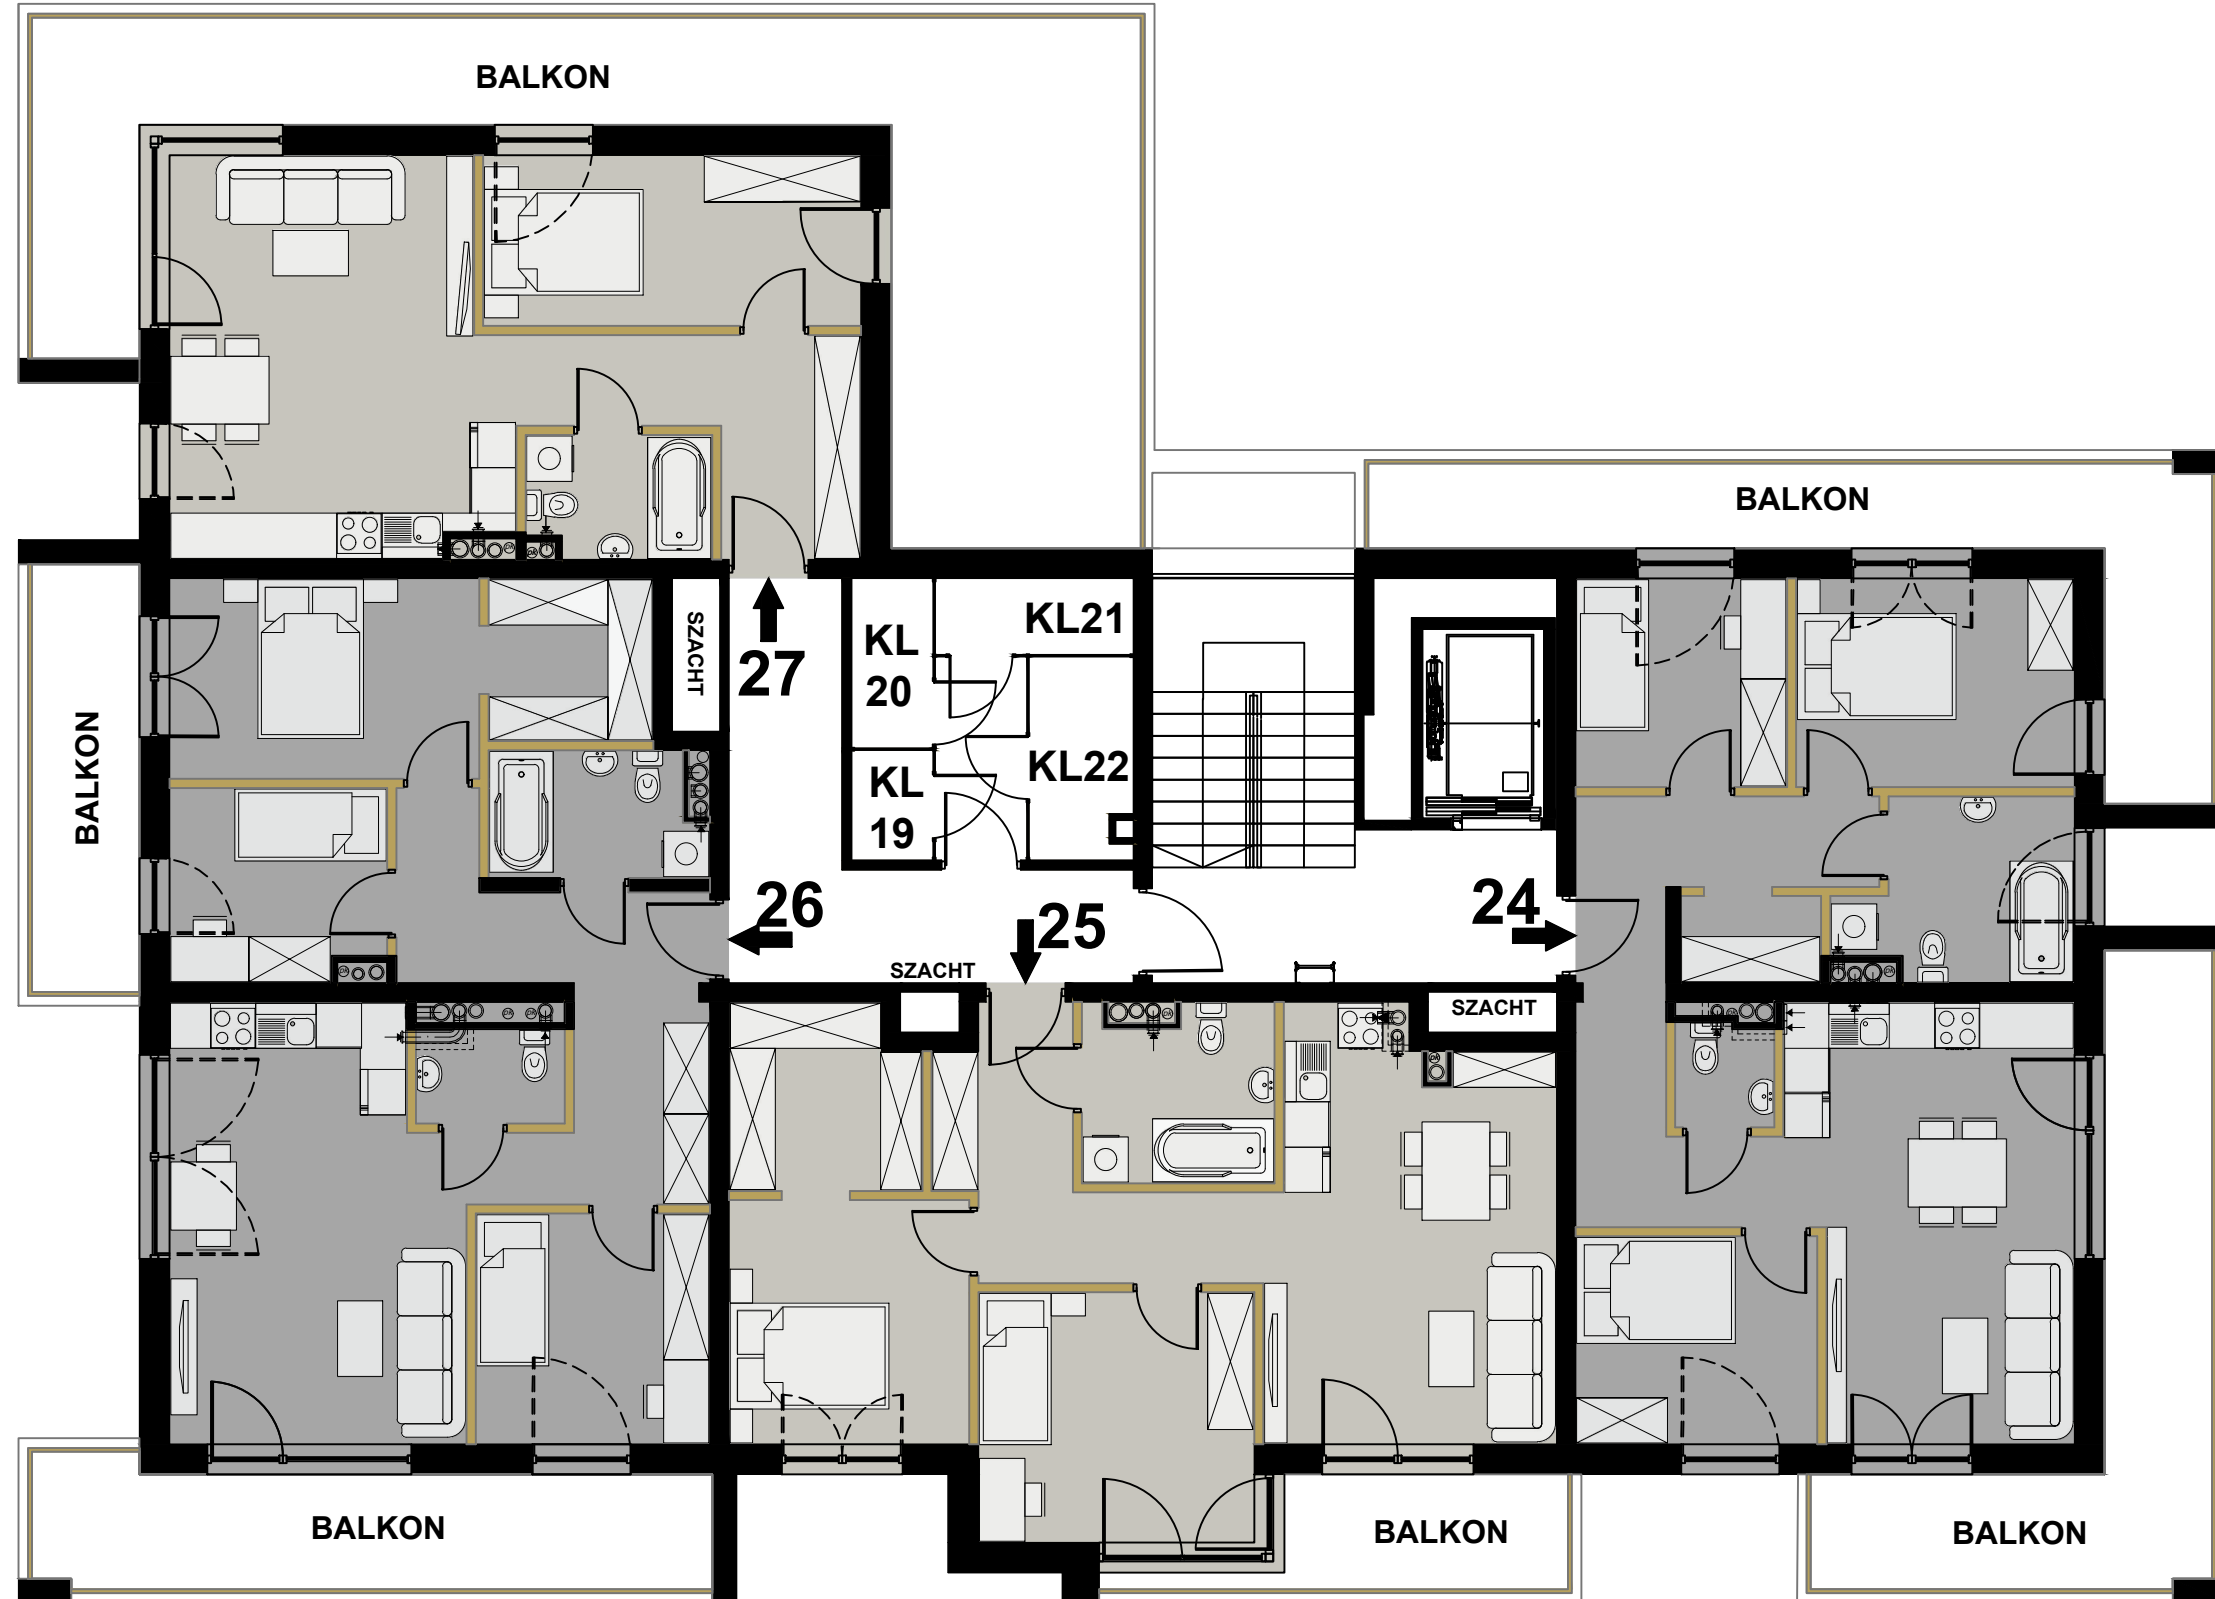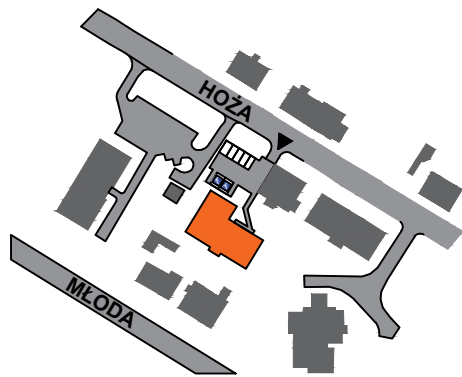

**LEGENDA:**

- ŚCIANA NOŚNA
- ŚCIANA DZIAŁOWA  
(DO SWOBODNEJ ARANŻACJI  
PO WSKAZANIU KUPUJĄCEGO)

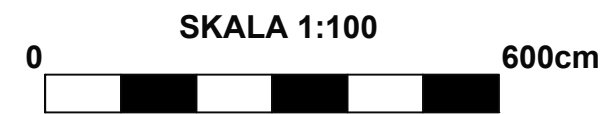

**ELSTUK & SOLO inwest sp. z o.o.**  
 ŁÓDZKA 282A, 25-655 KIELCE  
 Tel.: + 48 785 500 200  
 biuro@elstuksolo.pl

**UWAGI:**

- POWIERZCHNIA DO ROZLICZENIA CENY OBLICZANA JEST WG NORMY PN-ISO 9836:2022-07,
- POWIERZCHNIA UŻYTKOWA - POWIERZCHNIA LICZONA ZGODNIE Z ZAPROJEKTOWANĄ ARANŻACJĄ MIESZKANIA,
- MEBLE, DRZWI WEWNĄTRZLOKALOWE ORAZ URZĄDZENIA NIE WCHODZĄ W SKŁAD STANDARDU DEWELOPERSKIEGO,
- ARANŻACJA POMIESZCZEŃ JEST PRZYKŁADOWA,
- USYTUOWANIE OKIEN I ŚCIAN DZIAŁOWYCH MOGĄ ULEĆ ZMIANOM W TRAKCIE REALIZACJI,
- RYSUNEK NIE STANOWI OFERTY HANDLOWEJ, JEST ELEMENTEM POGŁĄDOWYM,
- POWIERZCHNIE MIESZKAŃ PODANO W STANIE WYKOŃCZONYM.