

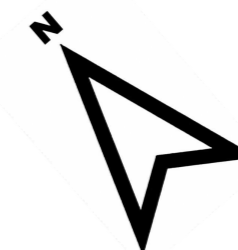


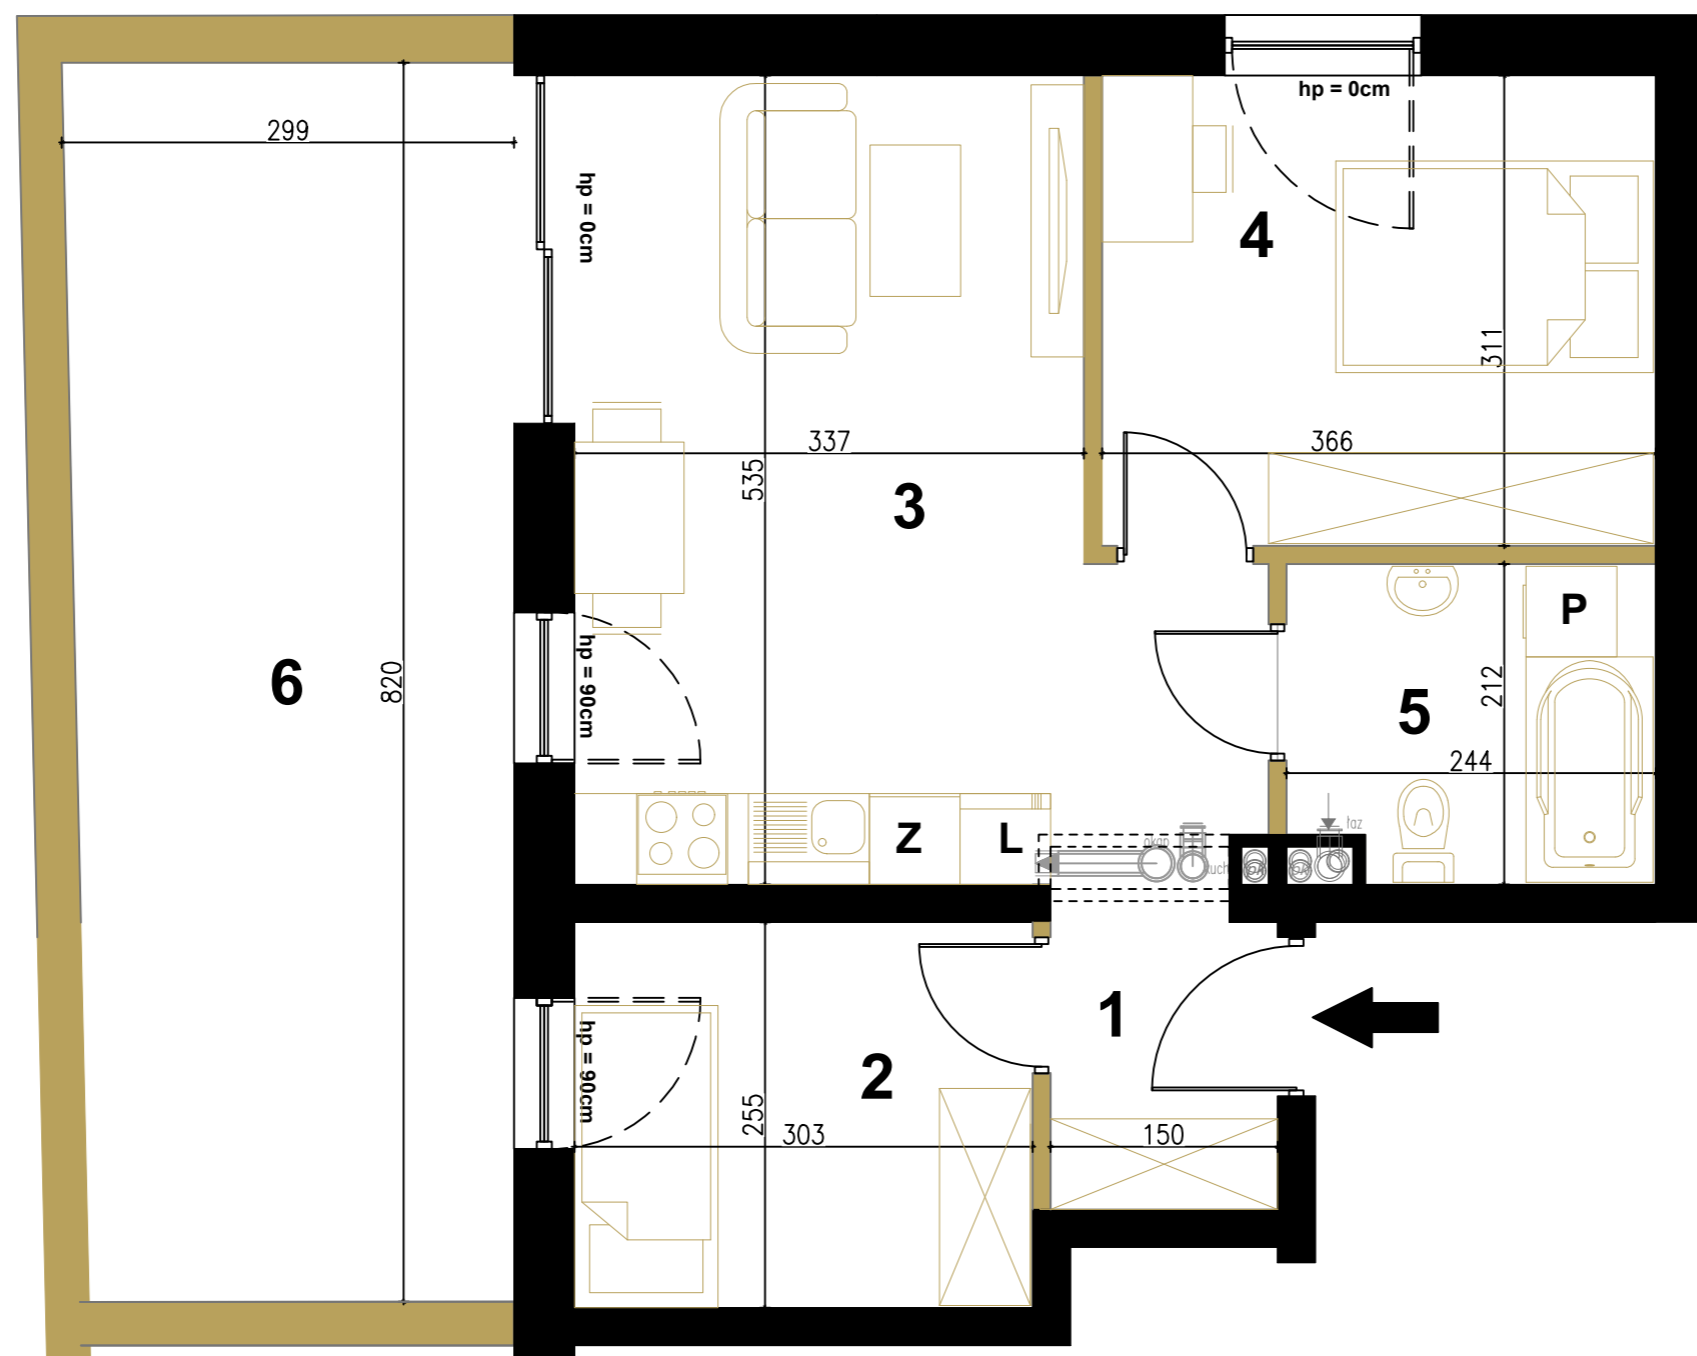

# ELSTUK SOLO HOŻA 25

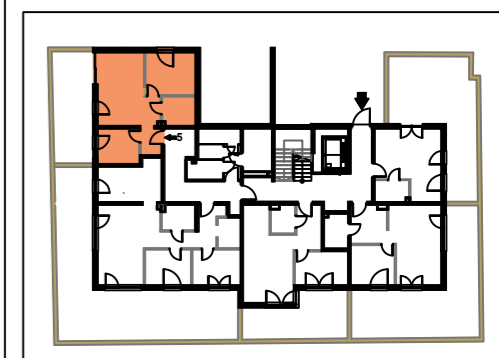

## PARTER MIESZKANIE NR 5

POWIERZCHNIA - 46,58m<sup>2</sup>

<b>1</b>	<b>KORYTARZ</b>	POWIERZCHNIA	- 2,75m <sup>2</sup>
<b>2</b>	<b>POKÓJ</b>	POWIERZCHNIA	- 7,56m <sup>2</sup>
<b>3</b>	<b>SALON + ANEKS</b>	POWIERZCHNIA	- 20,23m <sup>2</sup>
<b>4</b>	<b>POKÓJ</b>	POWIERZCHNIA	- 11,18m <sup>2</sup>
<b>5</b>	<b>ŁAZIENKA</b>	POWIERZCHNIA	- 4,86m <sup>2</sup>
<b>6</b>	<b>TARAS</b>	POWIERZCHNIA	- 23,76m <sup>2</sup>

**LEGENDA:**

- ŚCIANA NOŚNA
- ŚCIANA DZIAŁOWA  
(DO SWOBODNEJ ARANŻACJI  
PO WSKAZANIU KUPUJĄCEGO)


SKALA 1:50

ELSTUK & SOLO inwest sp. z o.o.  
ŁÓDZKA 282A, 25-655 KIELCE  
Tel.: + 48 785 500 200  
biuro@elstuksolo.pl

UWAGI:  
-POWIERZCHNIA DO ROZLICZENIA CENY OBLICZANA JEST WG NORMY PN-ISO 9836:2022-07,  
-POWIERZCHNIA UŻYTKOWA - POWIERZCHNIA LICZONA ZGODNIE Z ZAPROJEKTOWANĄ ARANŻACJĄ MIESZKANIA,  
-MEBLE, DRZWI WEWNĄTRZLOKALOWE ORAZ URZĄDZENIA NIE WCHODZĄ W SKŁAD STANDARDU DEWELOPERSKIEGO,  
-ARANŻACJA POMIESZCZEŃ JEST PRZYKŁADOWA,  
-USYTUOWANIE OKIEN I ŚCIAN DZIAŁOWYCH MOGĄ ULEC ZMIANOM W TRAKCIE REALIZACJI,  
-RYSUNEK NIE STANOWI OFERTY HANDLOWEJ, JEST ELEMENTEM POGŁADOWYM,  
-POWIERZCHNIE POMIESZCZEŃ PODANO W STANIE WYKOŃCZONYM,  
-WYMIARY POMIESZCZEŃ PODANO DO STANU SUROWEGO ŚCIAN.



# ELSTUK SOLO HOŻA 25

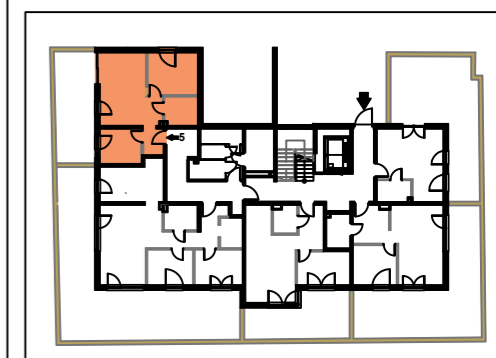

## PARTER MIESZKANIE NR 5

POWIERZCHNIA - 46,58m<sup>2</sup>

**1** KORYTARZ  
POWIERZCHNIA - 2,75m<sup>2</sup>



**2** POKÓJ  
POWIERZCHNIA - 7,56m<sup>2</sup>

**3** SALON + ANEKS  
POWIERZCHNIA - 20,23m<sup>2</sup>

**4** POKÓJ  
POWIERZCHNIA - 11,18m<sup>2</sup>

**5** ŁAZIENKA  
POWIERZCHNIA - 4,86m<sup>2</sup>

**6** TARAS  
POWIERZCHNIA - 23,76m<sup>2</sup>

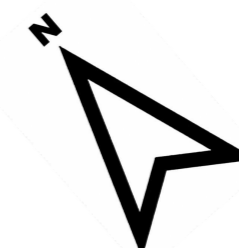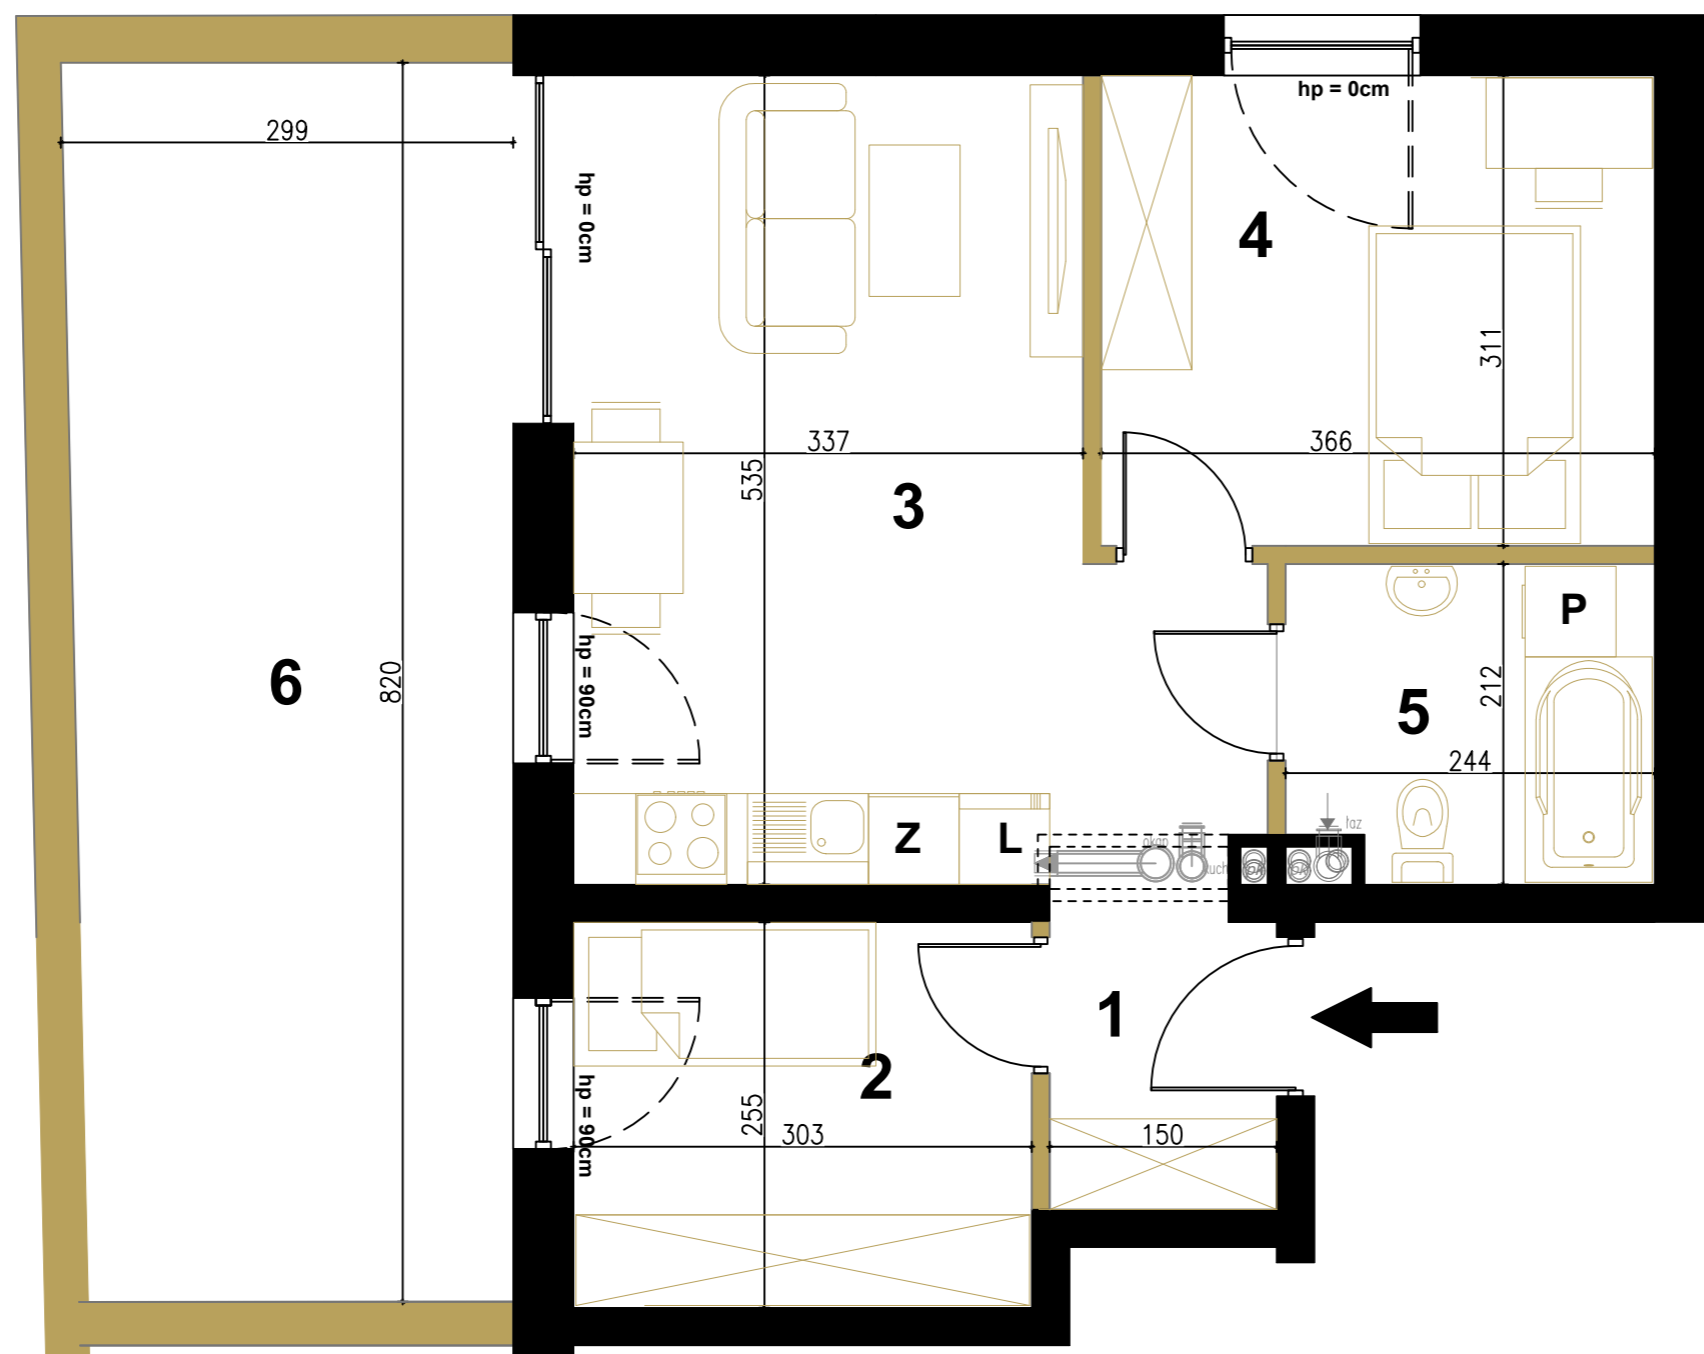

UWAGI:  
-POWIERZCHNIA DO ROZLICZENIA CENY OBLICZANA JEST WG NORMY PN-ISO 9836:2022-07,  
-POWIERZCHNIA UŻYTKOWA - POWIERZCHNIA LICZONA ZGODNIE Z ZAPROJEKTOWANĄ ARANŻACJĄ MIESZKANIA,  
-MEBLE, DRZWI WEWNĄTRZLOKALOWE ORAZ URZĄDZENIA NIE WCHODZĄ W SKŁAD STANDARDU DEWELOPERSKIEGO,  
-ARANŻACJA POMIESZCZEŃ JEST PRZYKŁADOWA,  
-USYTUOWANIE OKIEN I ŚCIAN DZIAŁOWYCH MOGĄ ULEC ZMIANOM W TRAKCIE REALIZACJI,  
-RYSUNEK NIE STANOWI OFERTY HANDLOWEJ, JEST ELEMENTEM POGŁĄDOWYM,  
-POWIERZCHNIE POMIESZCZEŃ PODANO W STANIE WYKOŃCZONYM,  
-WYMIARY POMIESZCZEŃ PODANO DO STANU SUROWEGO ŚCIAN.

LEGENDA:  ŚCIANA NOŚNA  
 ŚCIANA DZIAŁOWA  
(DO SWOBODNEJ ARANŻACJI  
PO WSKAZANIU KUPUJĄCEGO)

SKALA 1:50  
0  300cm

ELSTUK & SOLO inwest sp. z o.o.  
ŁÓDZKA 282A, 25-655 KIELCE  
Tel.: + 48 785 500 200  
biuro@elstuksolo.pl